


# PROJEKTEM PODZIAŁU NIERUCHOMOŚCI

## WYKAZ ZMIAN GRUNTOWYCH

Stan przed podziałem				
Nomenklatura prawna	Nr działki	użytek	Pow. użytku	Pow. działki
10/00025563/8	2198/1	RV	0,2492	0,2578
		W	0,0086	
Stan po podziale				
Nomenklatura prawna	Nr dz. proj.	użytek	Pow. użytku	Pow. działki
	2198/8	RV	0,1334	0,1334
		RV	0,1158	0,1244
10/00025563/8		W	0,0086	
		razem		0,2578

skala 1:1000  
 województwo wielkopolskie  
 powiat obornicki  
 jedn. ewid. 301602\_4, Rogoźno-miasto  
 obręb Rogoźno  
 nr jedn. rej. G.21  
 ark. m. ewid. 10  
 ark. m. zasadn. 413.132.241.2, 413.132.241.4  
 właściciel **Gmina Rogoźno**

USŁUGI GEODEZYJNE  
 mgr inż. Aleksander Strzelecki  
 ul. Peja 24a tel. (039) 262 11 83  
 62-110 WAPRO S.A. GEO  
 REGON 141117700-00000000

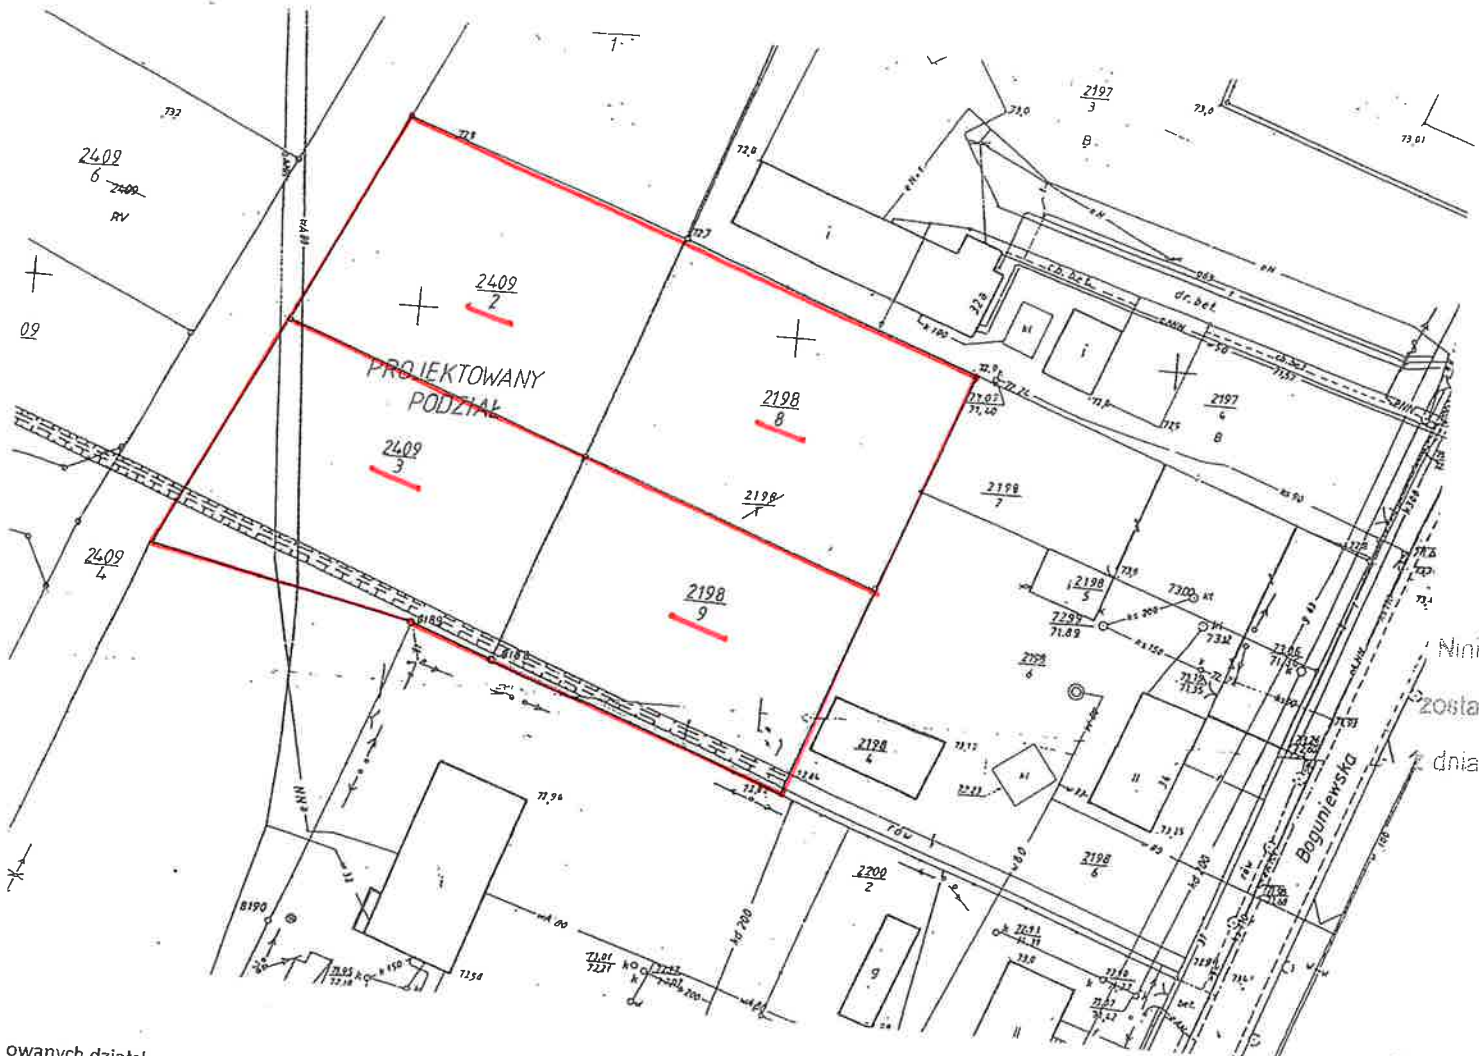

Niniejszy  
 został zan  
 dnia 18.

owanych działek gruntu nr 2198/8, 2198/9 proponuje się ustanowić służebność gruntową i przejazdu odpowiednio przez działkę nr 2409/2 oraz działkę nr 2409/3 celem a dostępu do drogi gminnej stanowiącej działkę gruntu 2409/4.

iału sporządzono na podstawie art. 93 ust. 1,2,4 i 5 ustawy z dnia 21 sierpnia 1997 r. o nieruchomościach (Dz.U. z 2004 r. Nr 261, poz. 2603 ze zmianami)

c, dnia 2010-06-09  
 '010  
 68/2010

Aleksander Strzelecki  
 WYKONAWCZY  
 ul. Peja 24a, N 8752  
 tel. 506 12440  
 WAPRO S.A. GEO



**STAROSTA OBORNICKI**  
 Powiatowy Ośrodek Dokumentacji  
 Geodezyjnej i Kartograficznej  
 w Obornikach

W obszarze oznaczonym linią zieloną potwierdzono w terenie aktualność treści mapy zasadniczej. Dokumenty potwierdzające aktualność mapy przyjęto do zasobu powiatowego w dniu 2010-06-10 Nr 400-62/2010  
 Niniejsza mapa może służyć do celów projektowych. Projektowane obiekty budowlane wymagające pozwolenia na budowę podlegają wytyczeniu i inwentaryzacji powykonawczej przez jednostki uprawnione do wykonywania prac geodezyjnych.

14 CZE. 2010  
 Oborniki, dnia .....  
 Z UP. STAROSTA  
 Katarzyna Pieta  
 Kierownik Powiatowego Ośrodka Dokumentacji Geodezyjnej i Kartograficznej

ZA  
 G. RO

Z  
 ZA: