


MIEJSCOWY PLAN ZAGOSPODAROWANIA PRZESTRZENNEGO OBSZARZE MIASTA ROGOŹNA DLA TERENU POŁOŻONEGO W REJONIE ULIC: MICKIEWICZA I RÓŻANEJ

ZAŁĄCZNIK NR 1 DO UCHWAŁY NR XLV/432/2021 RADY MIEJSKIEJ W ROGOŹNIE Z DNIA 31 MARCA 2021 R.

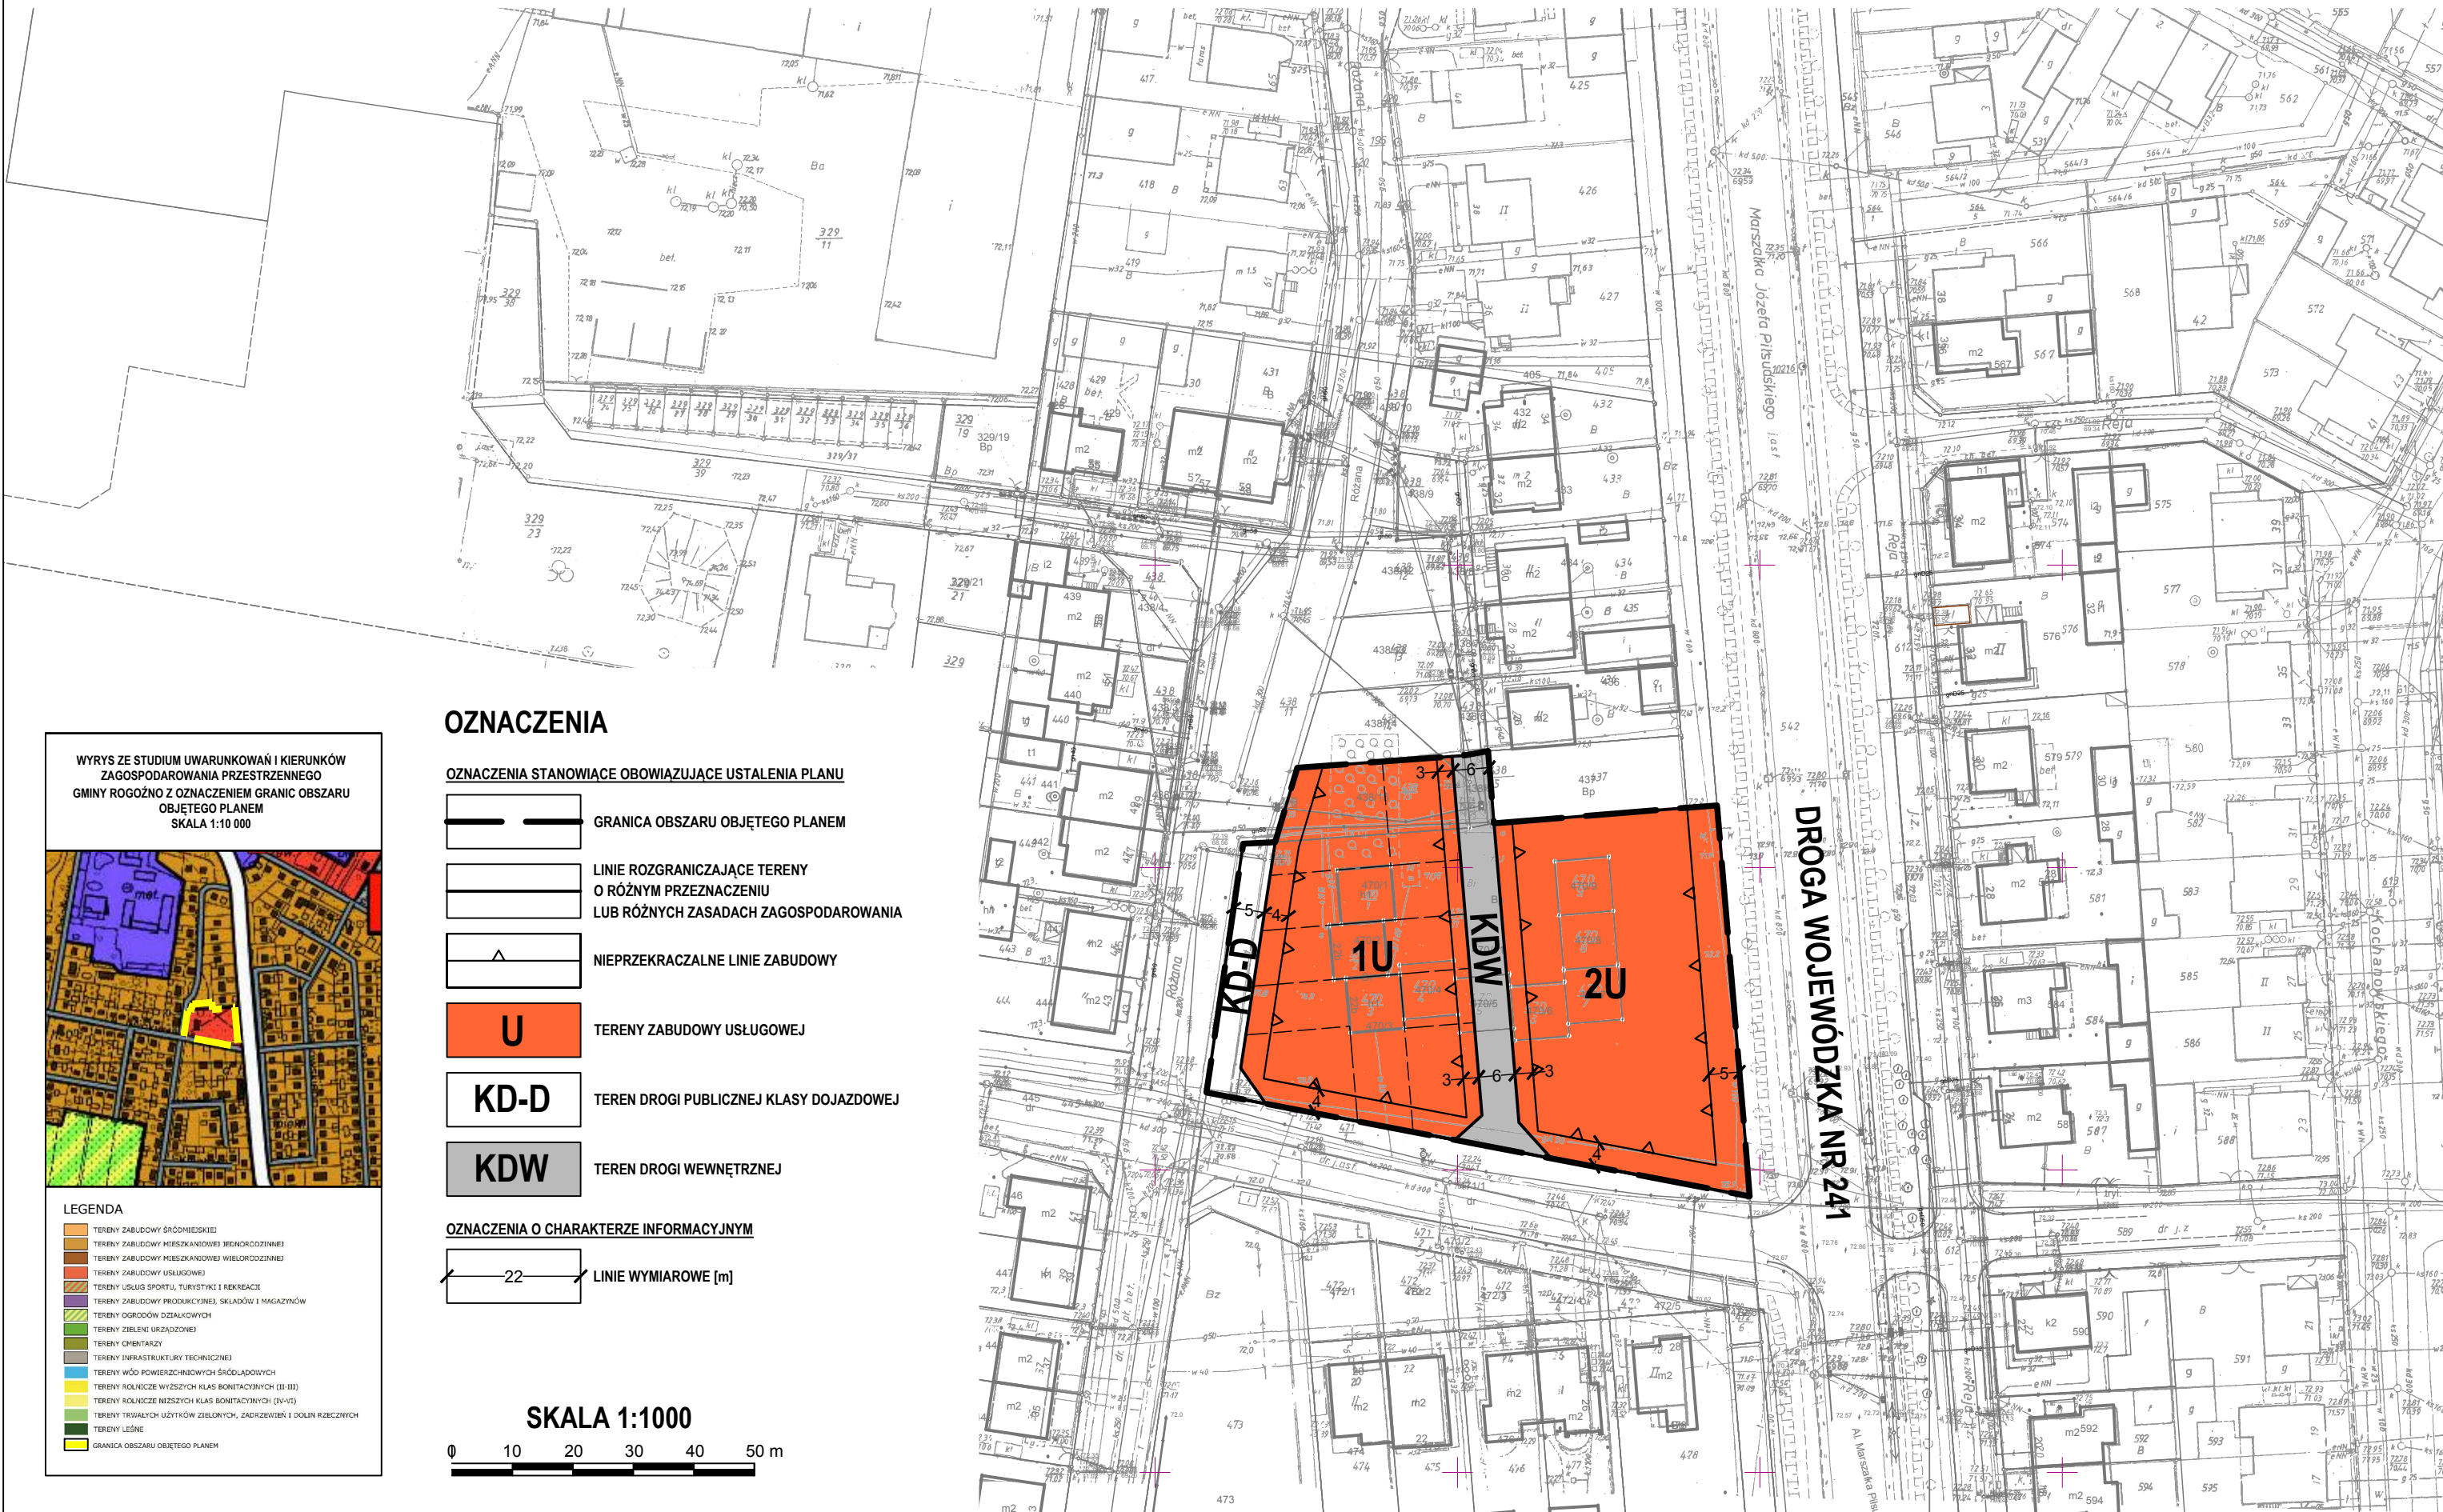

WYRYS ZE STUDIUM UWARUNKOWAŃ I KIERUNKÓW
ZAGOSPODAROWANIA PRZESTRZENNEGO
GMINY ROGOŹNO Z OZNACZENIEM GRANIC OBSZARU
OBJĘTEGO PLANEM
SKALA 1:10 000



LEGENDA

- TERENY ZABUDOWY ŚRÓDMIĘDZYSKIEJ
- TERENY ZABUDOWY MIESZKANIOWEJ JEDNORODZINNEJ
- TERENY ZABUDOWY MIESZKANIOWEJ WIELORODZINNEJ
- TERENY ZABUDOWY USŁUGOWEJ
- TERENY USŁUG SPORTU, TURYSTYKI I REKREACJI
- TERENY ZABUDOWY PRODUKCYJNEJ, SKŁADÓW I MAGAZYNÓW
- TERENY OGRODÓW DZIAŁKOWYCH
- TERENY ZIELENI URZĄDZONEJ
- TERENY OBIĘTARZY
- TERENY INFRASTRUKTURY TECHNICZNEJ
- TERENY WÓD POWIERZCHNIOWYCH ŚRÓDLĄDOWYCH
- TERENY ROLNICZE WYŻSZYCH KLAS BONITACYJNYCH (II-III)
- TERENY ROLNICZE NIŻSZYCH KLAS BONITACYJNYCH (IV-V)
- TERENY TRWAŁYCH UŻYTKÓW ZIELONYCH, ZADRZEWIŃ I DOŁIN RZECZNYCH
- TERENY LEŚNE
- GRANICA OBSZARU OBJĘTEGO PLANEM

OZNACZENIA

OZNACZENIA STANOWIĄCE OBOWIĄZUJĄCE USTALENIA PLANU

- GRANICA OBSZARU OBJĘTEGO PLANEM
- LINIE ROZGRANICZAJĄCE TERENY
O RÓŻNYM PRZEZNACZENIU
LUB RÓŻNYCH ZASADACH ZAGOSPODAROWANIA
- NIEPRZEKARCZALNE LINIE ZABUDOWY
- U** TERENY ZABUDOWY USŁUGOWEJ
- KD-D** TEREN DROGI PUBLICZNEJ KLASY DOJAZDOWEJ
- KDW** TEREN DROGI WEWNĘTRZNEJ

OZNACZENIA O CHARAKTERZE INFORMACYJNYM

- 22** LINIE WYMIAROWE [m]

SKALA 1:1000

