


# MAPA Z PROJEKTEM PODZIAŁU NIERUCHOMOŚCI

**USŁUGI GEODEZYJNE**  
mgr inż. Aleksander Strzelecki  
ul. Reja 2/4, tel. (067) 262 11 83  
62-100 WĄGRÓWIEC  
REGON 141242011 WP 703-137-80-06

WYKAZ ZMIAN GRUNTOWYCH				
Stan przed podziałem				
Nomenklatura prawna	Nr działki	użytek	Pow. użytku	Pow. działki
10/00025563/8	2198/1	RV	0,2492	0,2578
		W	0,0086	
Stan po podziale				
Nomenklatura prawna	Nr dz. proj.	użytek	Pow. użytku	Pow. działki
	2198/8	RV	0,1334	0,1334
	2198/9	RV	0,1158	0,1244
		W	0,0086	
10/00025563/8		razem		0,2578

skala 1:1000  
województwo wielkopolskie  
powiat obornicki  
jedn. ewid. 301602\_4, Rogoźno-miasto  
obręb Rogoźno  
nr jedn. rej. G.21  
ark. m. ewid. 10  
ark. m. zasadn. 413.132.241.2, 413.132.241.4  
właściciel **Gmina Rogoźno**

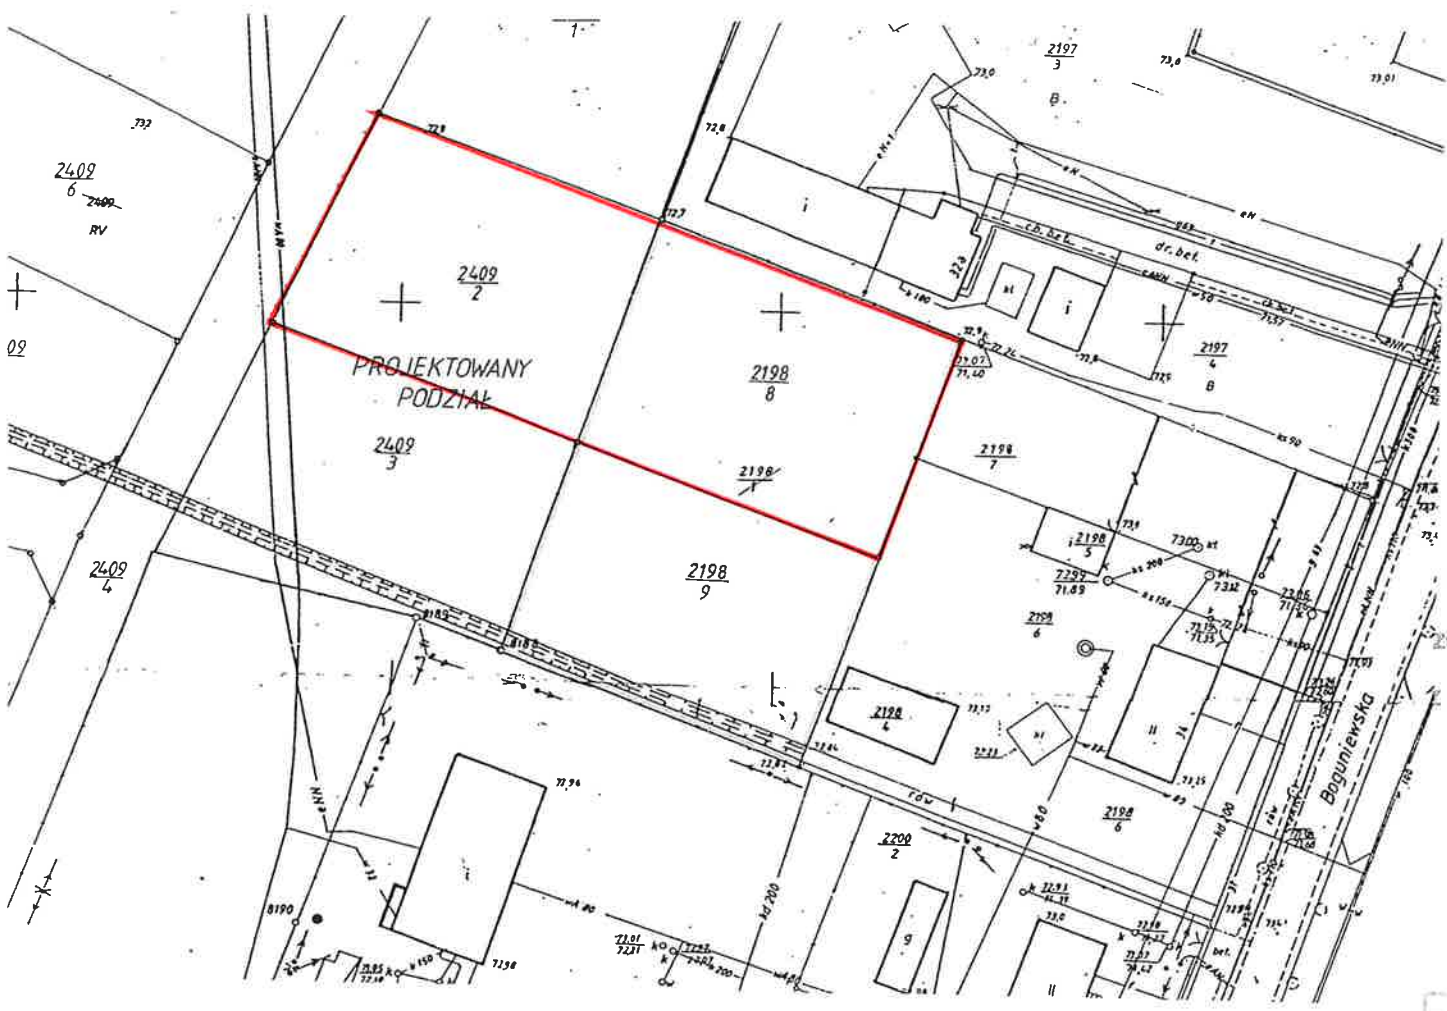

Niniejszy  
został zat  
dnia 18.

IA:  
projektowanych działek gruntu nr 2198/8, 2198/9 proponuje się ustanowić służebność gruntową  
rodu i przejazdu odpowiednio przez działkę nr 2409/2 oraz działkę nr 2409/3 celem  
niednia dostępu do drogi gminnej stanowiącej działkę gruntu 2409/4.

podziału sporządzono na podstawie art. 93 ust. 1,2,4 i 5 ustawy z dnia 21 sierpnia 1997 r. o  
larce nieruchomościami (Dz.U. z 2004 r. Nr 261, poz. 2603 ze zmianami)

owiec, dnia 2010-06-09  
543/2010  
400-68/2010

mgr inż. Aleksander Strzelecki  
OLET... UPRAWNIONY  
ad... 8752  
eja 2... 516... 2440  
2-100... WĄGRÓWIEC



**STAROSTA OBORNICKI**  
Powiatowy Ośrodek Dokumentacji  
Geodezyjnej i Kartograficznej  
w Obornikach

W obszarze oznaczonym linią zieloną potwierdzono  
w terenie aktualność treści mapy zasadniczej.  
Dokumenty potwierdzające aktualność mapy przyjęto  
do zasobu powiatowego  
w dniu 2010-06-10 Nr 400-68/2010

Niniejsza mapa może służyć do celów projektowych.  
Projektowane obiekty budowlane wymagające pozwolenia  
na budowę podlegają wytyczeniu i inwentaryzacji  
powykonawczej przez jednostki uprawnione  
do wykonywania prac geodezyjnych.

Z up. STAROSTA  
Kazimierz Pteż  
Kierownik Powiatowego Ośrodka  
Dokumentacji Geodezyjnej i Kartograficznej

ZARZĄDZENI  
z dnia ...  
Nr 6 RO

14 CZE. 2010

Oborniki, dnia .....

Z  
i  
ZA: