



MAPA Z PROJEKTEM PODZIAŁU  
NIERUCHOMOŚCI

Skala 1:500

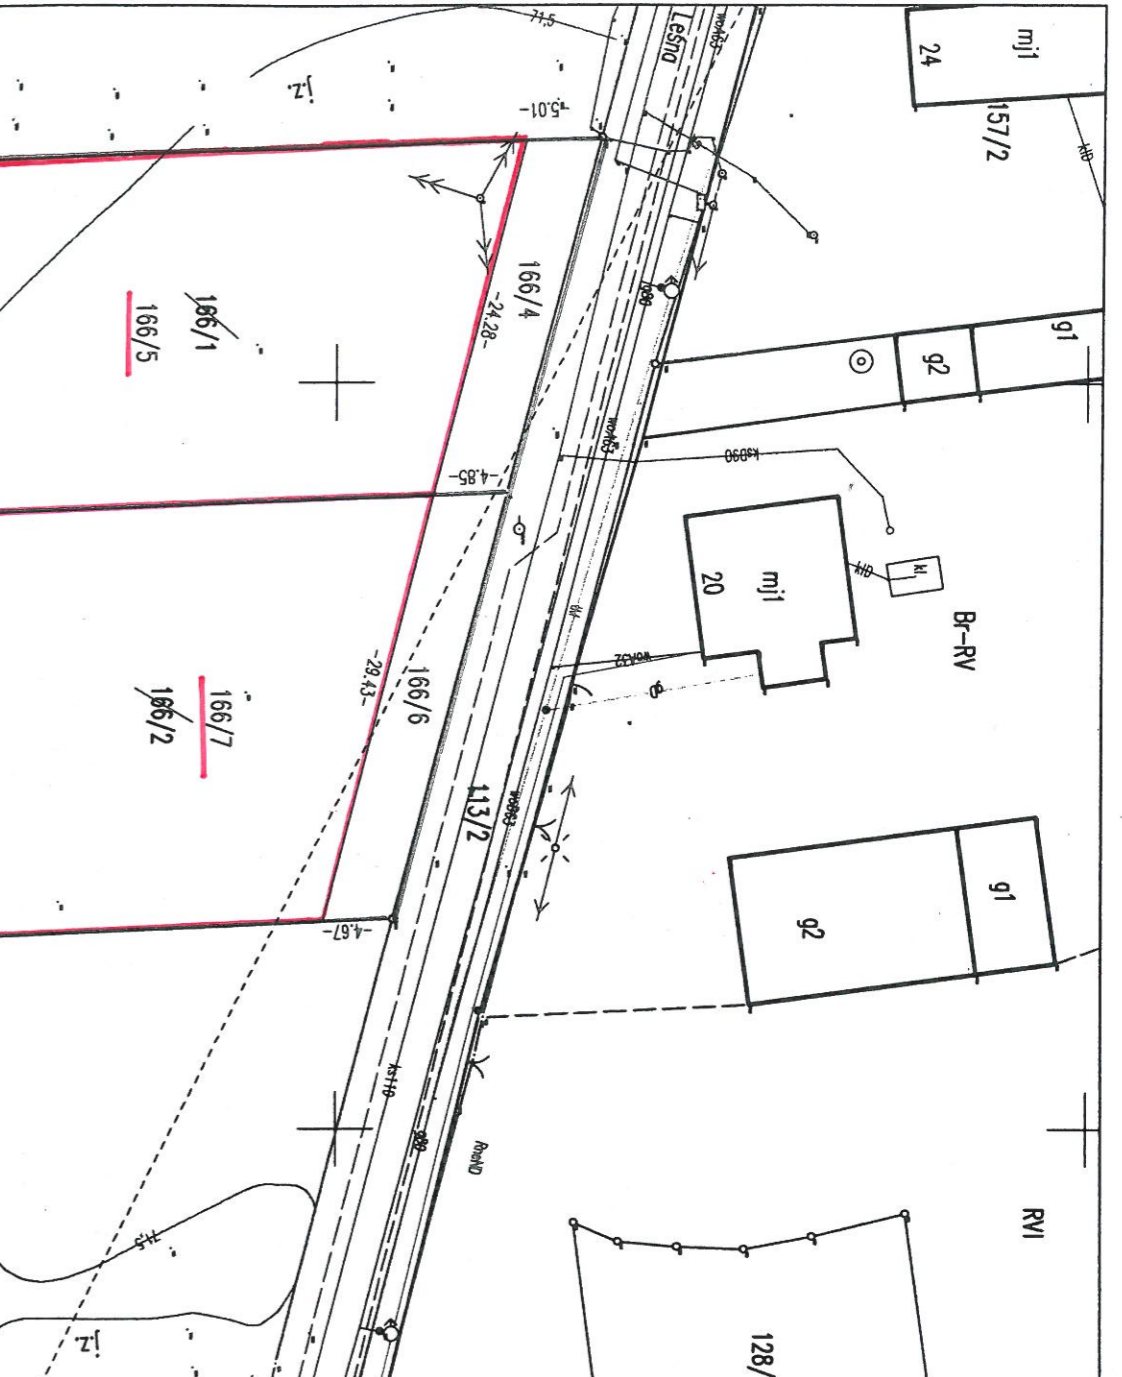

Adres nieruchomości	Rogoźno
Jednostka	nazwa Rogoźno
evidencyjna	identyfikator 301602_4_0001
Obręb	nazwa ROGOŻNO
evidencyjny	identyfikator 0001
Numer arkusza mapy	6
Oznaczenie nieruchomości	numer działki 166/1, 166/2, 166/3
Oznaczenie kancelaryjne zgłoszenia	PO10/00022213/9
Prace geodezyjne [OKZ/IZP]	GK.6640.969.2020
Nazwa układu	prostokątnych płaskich PL-2000 (strefo 6)
współrzędnych	wysokości PL-KRON86-NH
Data wykonania mapy	2020-08-28

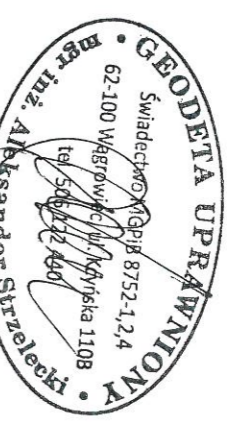

**USŁUGI GEODEZYJNE**  
**mgr inż. Aleksander Strzelecki**  
 GEODETA UPRAWNIONY  
 Świadczywo MGPiB 8752-1,2,4  
 ul. Kąpińska 110 B, 62-100 Wągorów  
 tel. 506 122 440  
 REGON 570023436, NIP 766-137-80-06  
 geodeta.55@gazeta.pl

Uwagi:  
 Projekt podziału sporządzono na podstawie postanowienia Burmistrza Rogoźna GPM.6831.16.2020J.B

Z up. BURMISTRZA  
 mgr Roman Patkowski  
 KIEROWNIK WYDZIAŁU  
 Zespołu ds. Nieruchomości,  
 Urzędu Miejskiego Srodowska

WYKAZ ZMIAN GRUNTOWYCH

Stan przed podziałem

Nomenklatura prawna	Nr działki	użytek	Pow. użytku	Pow. działki
PO10/00022213/9	166/1	RV	0.1079	0.1079
PO10/00022213/9	166/2	RV	0.1080	0.1080
PO10/00022213/9	166/3	RV	0.1590	0.1590
		Ogółem		0.3479

Stan po podziale

Nomenklatura prawna	Nr dz. proj.	użytek	Pow. użytku	Pow. działki
	166/4	RV	0.0115	0.0115
	166/5	RV	0.0964	0.0964
		Razem		0.1079
	166/6	RV	0.0134	0.0134
	166/7	RV	0.0946	0.0946
		Razem		0.1080
	166/8	RV	0.1509	0.1509
	166/9	RV	0.0081	0.0081
		Razem		0.1590
PO10/00022213/9		Ogółem		0.3479

Wągorów, 2020-08-28  
 GK.6640.969.2020



Poswanowca służy, za najmniejszy koszt, do opracowania w wyniku prac geodezyjnych i kartograficznych, których rezultaty zawierają operat techniczny wpisywany do ewidencji i materiałów państwowego zasobu geodezyjnego i kartograficznego  
**STAROSTA OBOBRNICKI**

P. 3016.1010.1422

(Data wpisania operatu technicznego do ewidencji i materiałów państwowego zasobu geodezyjnego i kartograficznego)

(Data wpisania operatu technicznego do ewidencji i materiałów państwowego zasobu geodezyjnego i kartograficznego)

Z up. S. T. A. O. S.  
 Powiatowy Referat  
 Dokumentacji  
 Geodezyjnej i Kartograficznej

Krzysztof Nowak

(imię, nazwisko i podpis osoby reprezentującej organ)



z dnia 22.10.2020  
 został zatwierdzony decyzją  
 najmniejszy podział nieruchomości  
 z dnia 22.10.2020  
 Nr 6831.16.2020  
 BURMISTRZA  
 Z up. BURMISTRZA  
 mgr Roman Patkowski  
 KIEROWNIK WYDZIAŁU  
 Zespołu ds. Nieruchomości,  
 Urzędu Miejskiego Srodowska  
 199/1