


SZKIC BUDYNKU GOSPODARCZEGO
WELNA 7, OBREB PARKOWO, GMINA ROGOZNO
DZIAŁKA EWIDENCYJNA NR 717

Skala 1 :100

- | | |
|--|----------------------|
| 1. Pomieszczenie gospodarcze do lokalu | 24,40 m ² |
| 2. Pomieszczenie gospodarcze do lokalu | 24,40 m ² |
| 3. Pomieszczenie gospodarcze do lokalu | 24,40 m ² |

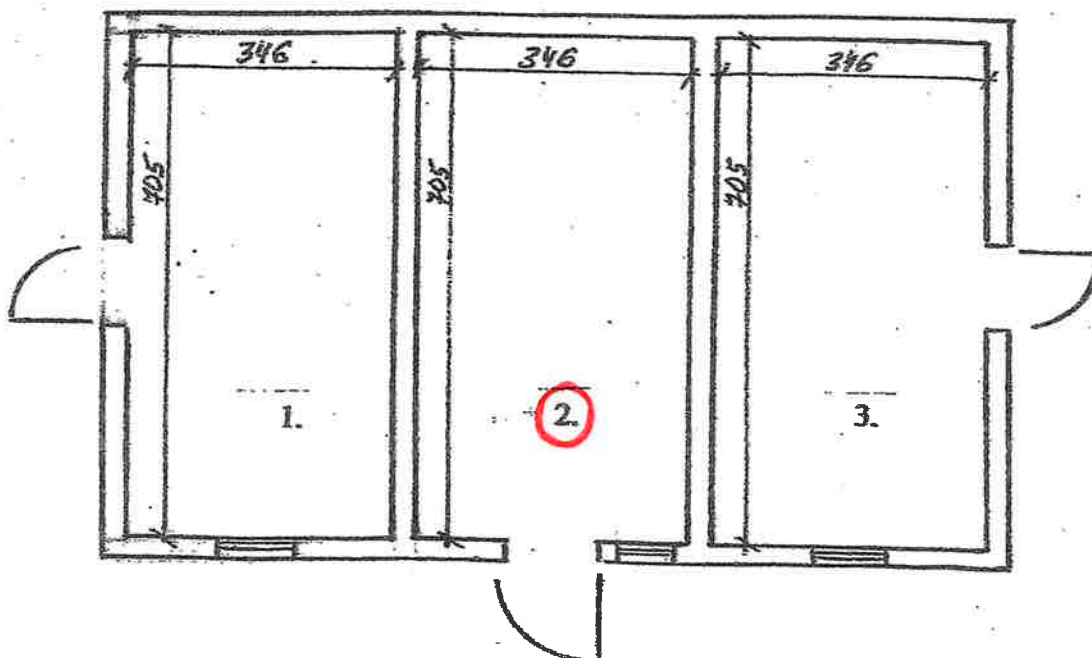

Czesław Gruszka
TECHNIK BUDOWLANI
upr. bud. 11/76
Rogożno, os. Przemysłowa II 18/30