


**SZKIC BUDYNKU GOSPODARCZEGO**  
**WELNA 7, OBREB PARKOWO, GMINA ROGOZNO**  
**DZIAŁKA EWIDENCYJNA NR 717**

Skala 1 :100

- |  |                      |
|--|----------------------|
| 1. Pomieszczenie gospodarcze do lokalu | 24,40 m <sup>2</sup> |
| 2. Pomieszczenie gospodarcze do lokalu | 24,40 m <sup>2</sup> |
| 3. Pomieszczenie gospodarcze do lokalu | 24,40 m <sup>2</sup> |

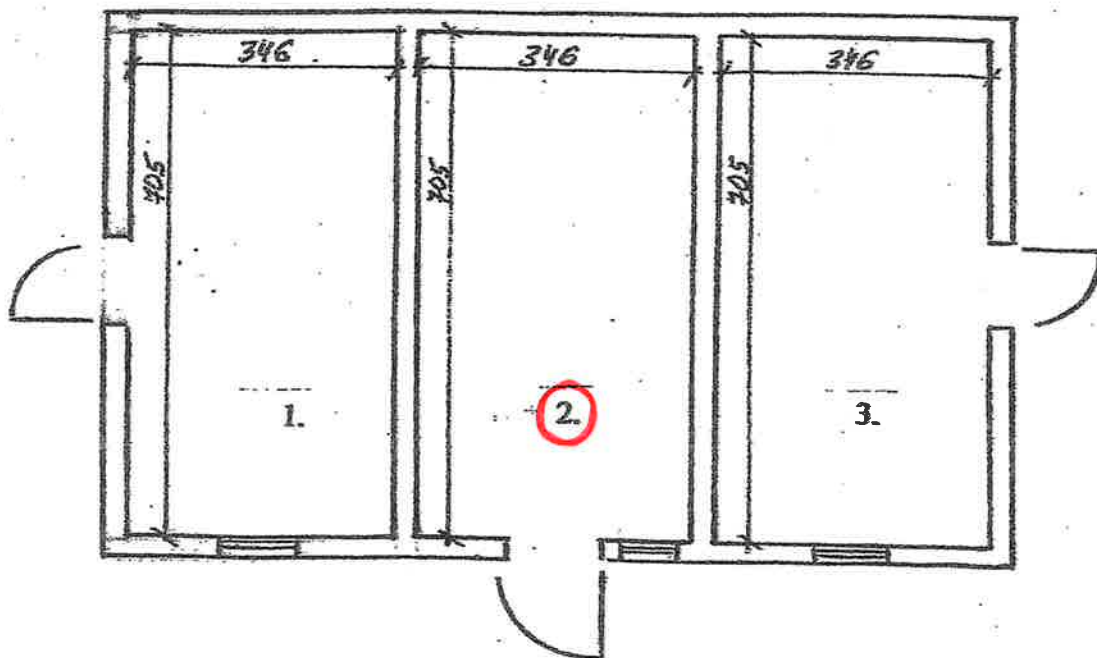

Czesław Gruszka  
TECHNIK BUDOWLANI  
upr. bud. 11/78  
Rogoźno, os. Przemysława II 18/30