
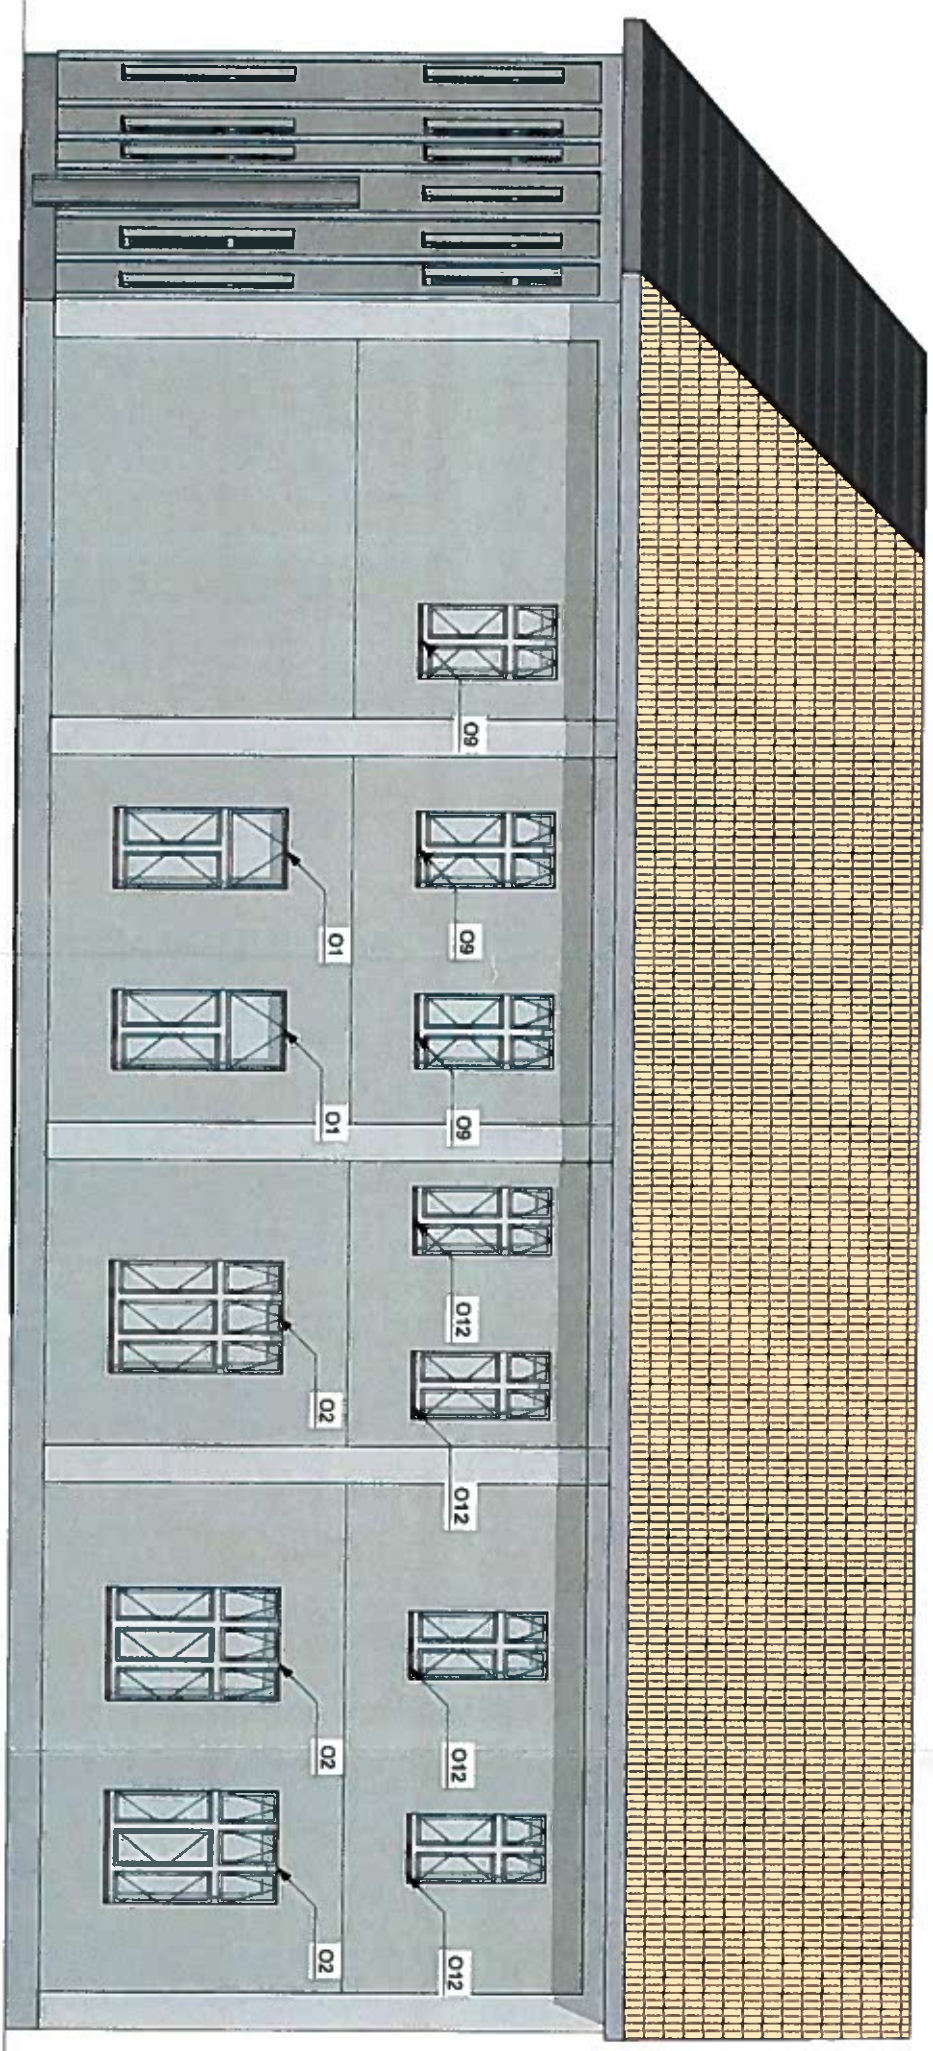

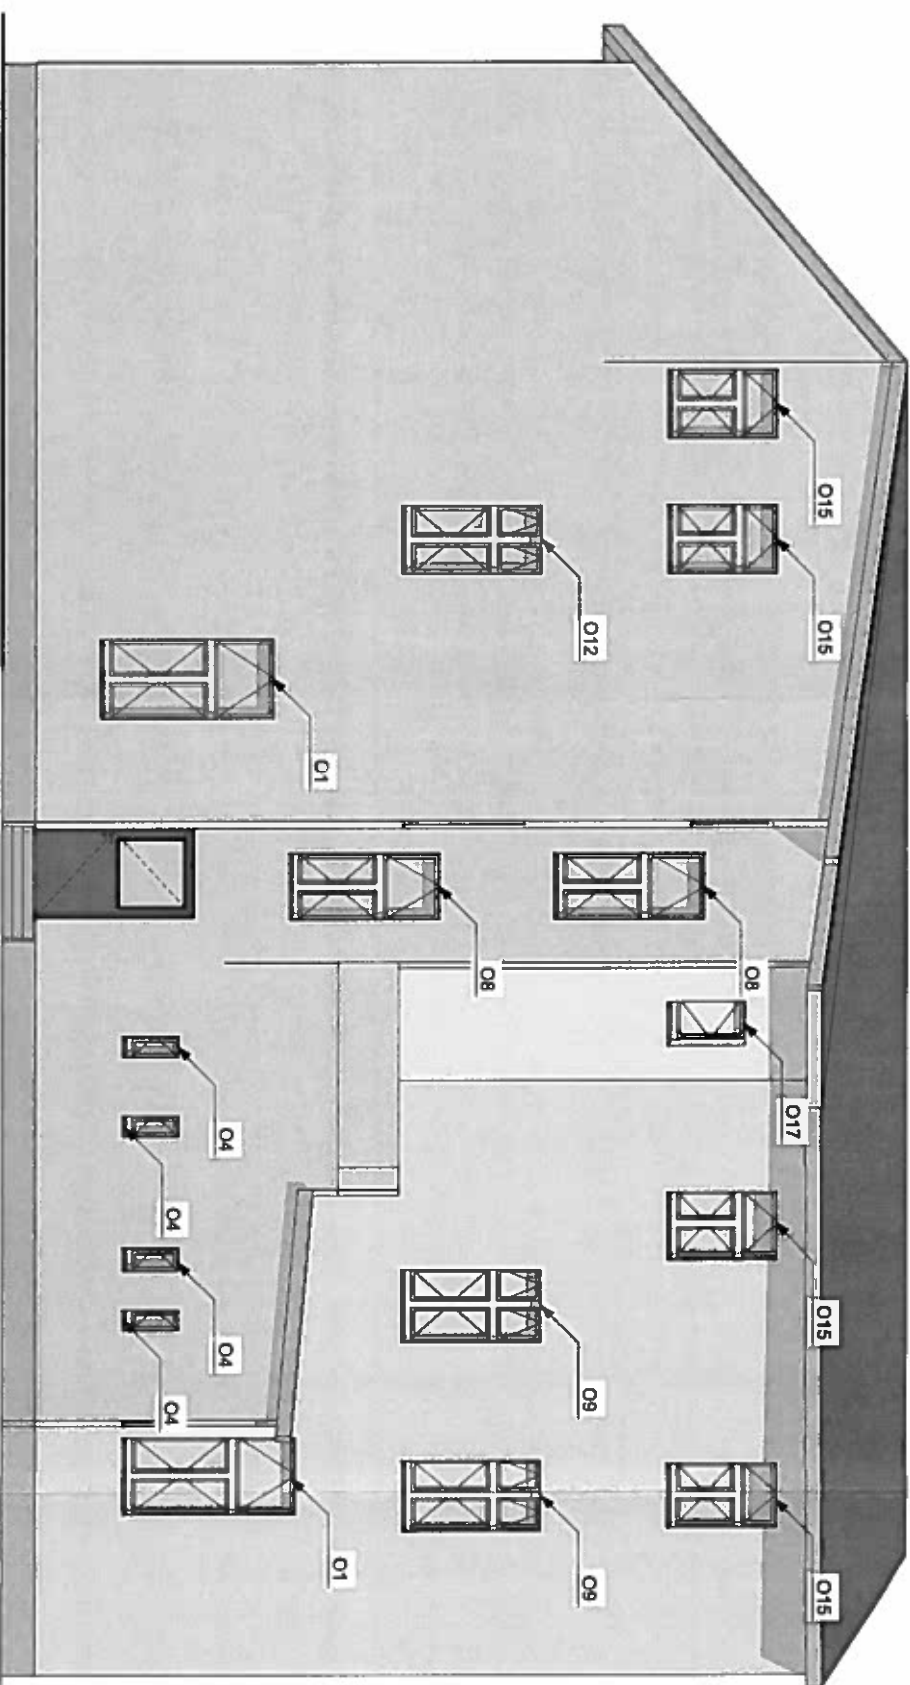



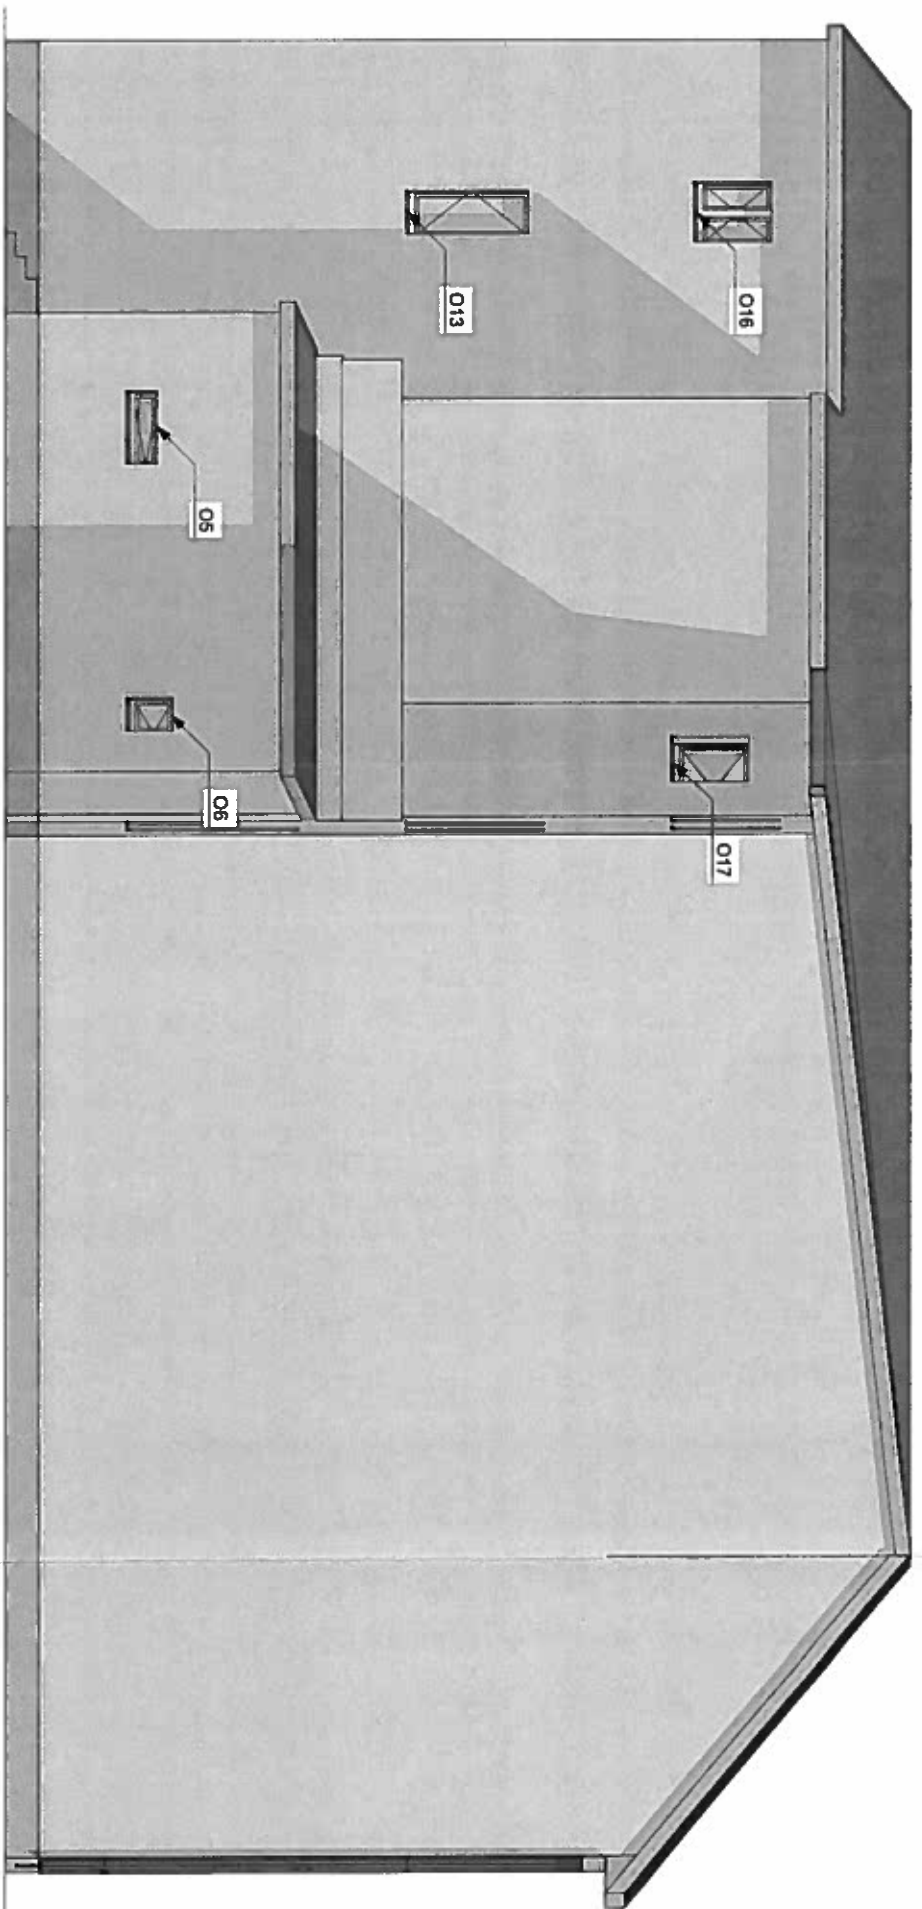
OBIEKT	PROJEKT WYMIANY STOLARKI OKIENNEJ			
ADRES	64-610 ROGOZOŃ, UL. MAŁA POZNANSKA 1,			
INWESTOR	GMINA ROGOZOŃ			
NAZWA RYSUNKU	BUDYNEK SZKOŁY - ELEWACJA ZACHODNIA			
PROJEKTOWAŁ	PODPIS	DATA	SKALA	
tech. bud. Eugeniusz Cieszyński upr. bud. NN-8345/4588/182 w sprawie architektonicznej i konstrukcyjno - budowlanej		03.03. 2021	1:100	
			NR RYS.	
			A-01	




OBIEKT	PROJEKT WYMIANY STOLARKI OKIENNEJ		
ADRES	64-610 ROGOZNO, UL. MAŁA POZNANSKA 1,		
INWESTOR	GMINA ROGOZNO		
NAZWA RYSUNKU	BUDYNEK SZKOŁY - ELEWACJA POŁUDNIOWA		
PROJEKTOWAŁ	PODPIS	DATA	SKALA
tech. bud. Eugeniusz Cieszyński upr. bud. NN-8345/458/81/82 w sprawie architektonicznej i konstrukcyjno - budowlanej		03.03. 2021	1:100 NR RYS.
			A-02



















OBIEKT	PROJEKT WYMIANY STOLARKI OKIENNEJ		
ADRES	64-610 ROGOZNO, UL. MAŁA POZNANSKA 1,		
INWESTOR	GMINA ROGOZNO		
NAZWA RYSUNKU	BUDYNEK SZKOŁY - ELEWACJA WSCHODNIA		
PROJEKTOWAŁ	PODPIS	DATA	SKALA
tech. bud. Eugeniusz Cieszyński upr. bud. NN-8345/4581/82 w sprawie architektonicznej i konstrukcyjno - budowlanej		03.03. 2021	1:100 NR RYS. A-03

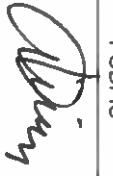

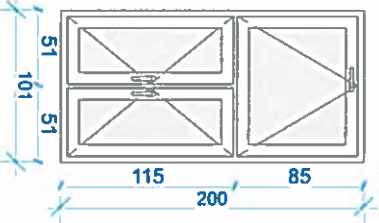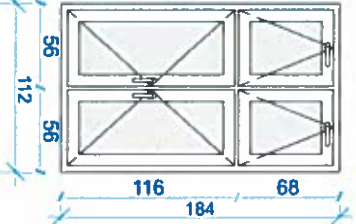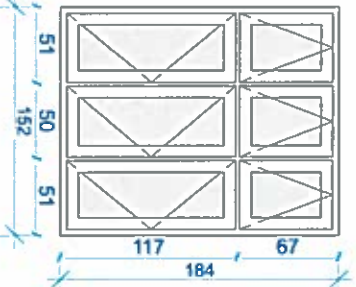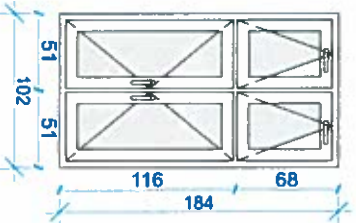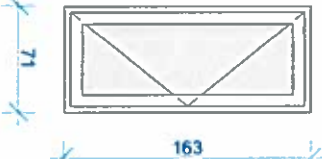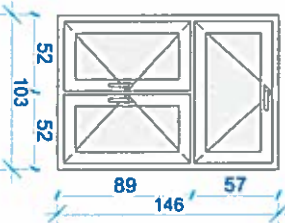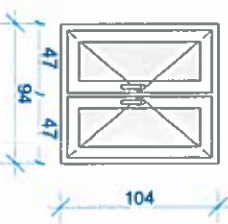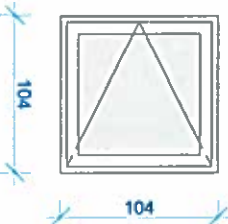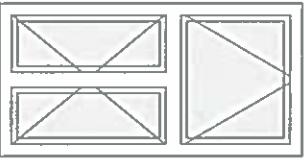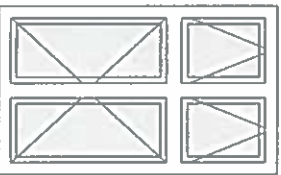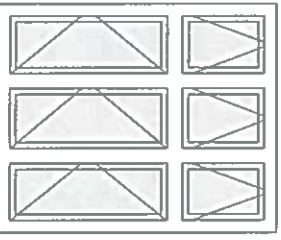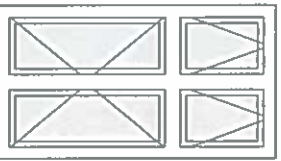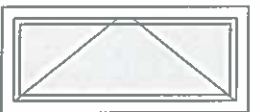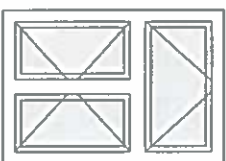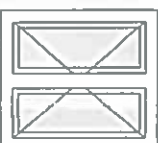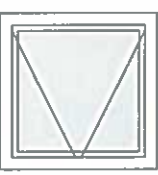
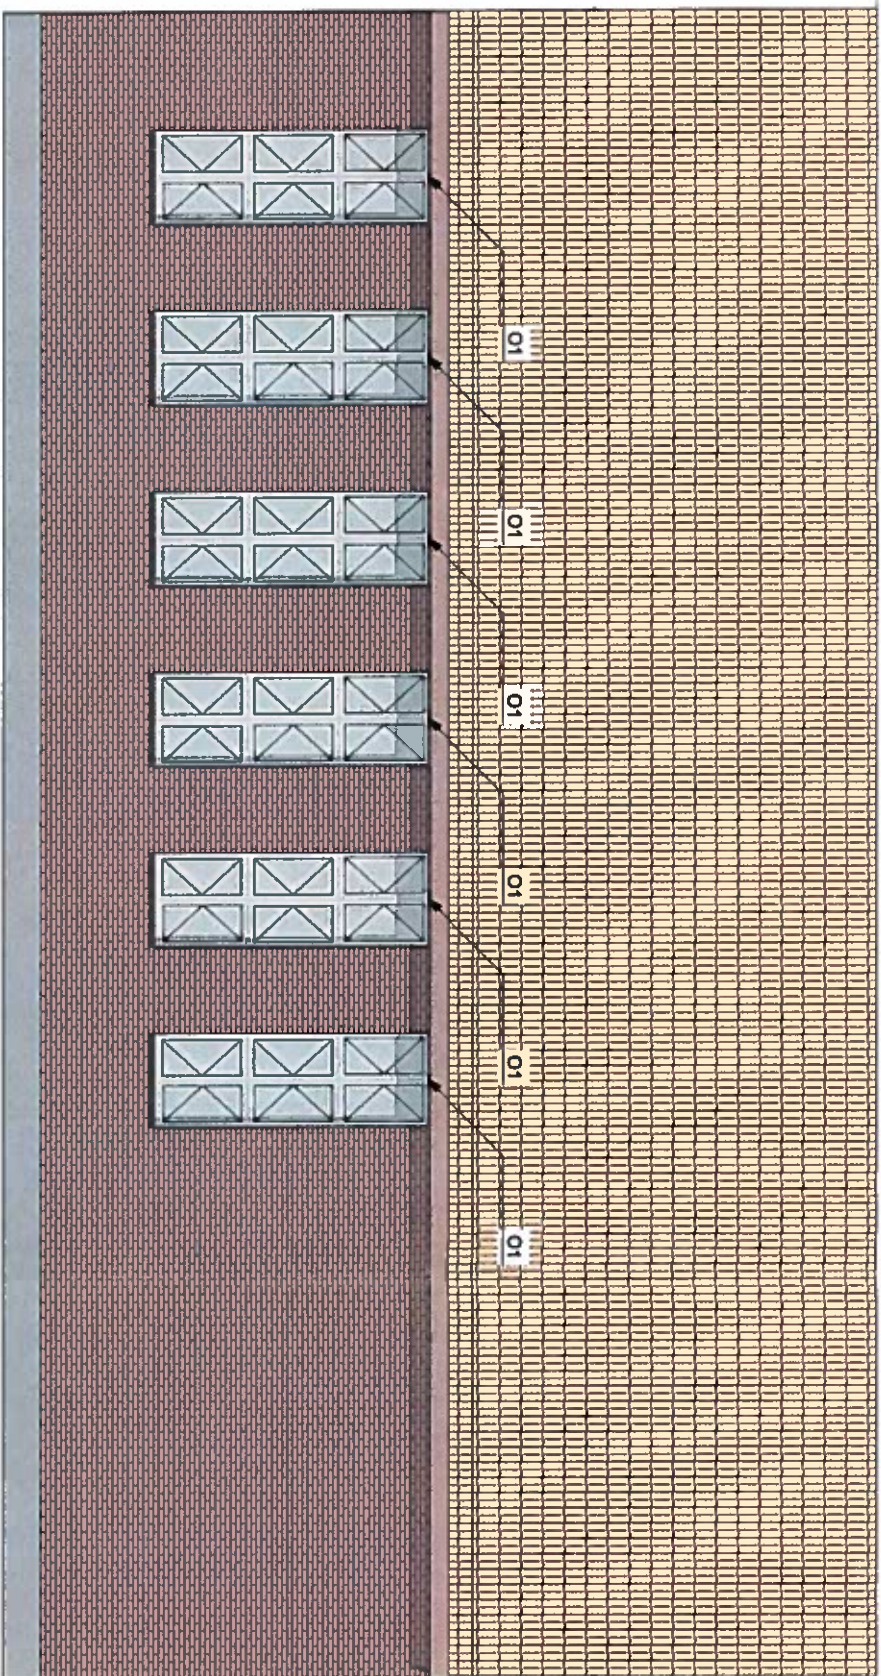
OBIEKT		PROJEKT WYMIANY STOLARKI OKIENNEJ		
ADRES		64-610 ROGOZOŃ, UL. MAŁA POZNANSKA 1,		
INWESTOR		GMINA ROGOZOŃ		
NAZWA RYSUNKU		BUDYNEK SZKOŁY - ELEWACJA PÓŁNOCNA		
PROJEKTOWAŁ		PODPIS	DATA	SKALA
tech. bud. Eugeniusz Cieszyński upr. bud. NN-8345458/8182 w specjalności architektonicznej i konstrukcyjno - budowlanej			03.03. 2021	1:100 NR RYS. A-04

ZESTAWIENIE STÓLARKI OKIENNEJ


[illegible]

O8	O9	O11	O12	O13	O15	O16	O17
2	10	1	5	1	4	1	1
101×200	112×184	152×184	102×184	71×163	103×146	94×104	104×104
200	184	184	184	163	146	104	104
101	112	152	102	71	103	94	104
0,90	0,90	0,90	0,90	0,90	0,90	0,90	0,90
PCW	PCW	PCW	PCW	PCW	PCW	PCW	PCW
Szko	Szko	Szko	Szko	Szko	Szko	Szko	Szko
							
							
Od strony wewnętrznej szkło bezpieczne	Od strony wewnętrznej szkło bezpieczne	Od strony wewnętrznej szkło bezpieczne	Od strony wewnętrznej szkło bezpieczne	Od strony wewnętrznej szkło bezpieczne	Od strony wewnętrznej szkło bezpieczne	Od strony wewnętrznej szkło bezpieczne	Od strony wewnętrznej szkło bezpieczne


OBIEKT	PROJEKT WYMAGANY STOLARKI OKIENNEJ		
ADRES	64-610 ROGOŹNO, UL. MAŁA POZNAŃSKA 1.		
INWESTOR	GMINA ROGOŹNO		
NAZWA RYSUNKU	BUDYNEK SZKOŁY - ZESTAWIENIE STOLARKI OKIENNEJ		
PROJEKTOWAŁ	PODPIS	DATA	SKALA
tech. bud. Eugeniusz Cieczyński upr. bud. NN-8345/458/61/82 w sprawie architektonicznej i konstrukcyjno - budowlanej		03.03. 2021	1:50 NR RYS. A-05



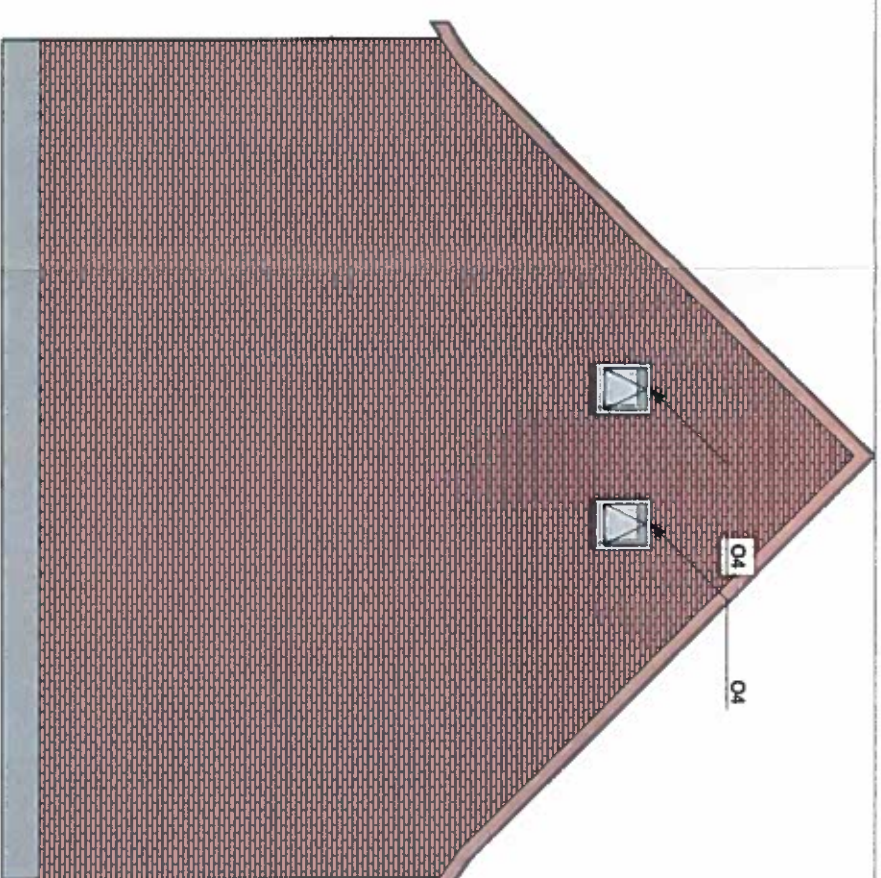
ELEWACJA ZACHODNIA




ELEWACJA PÓŁNOCNA

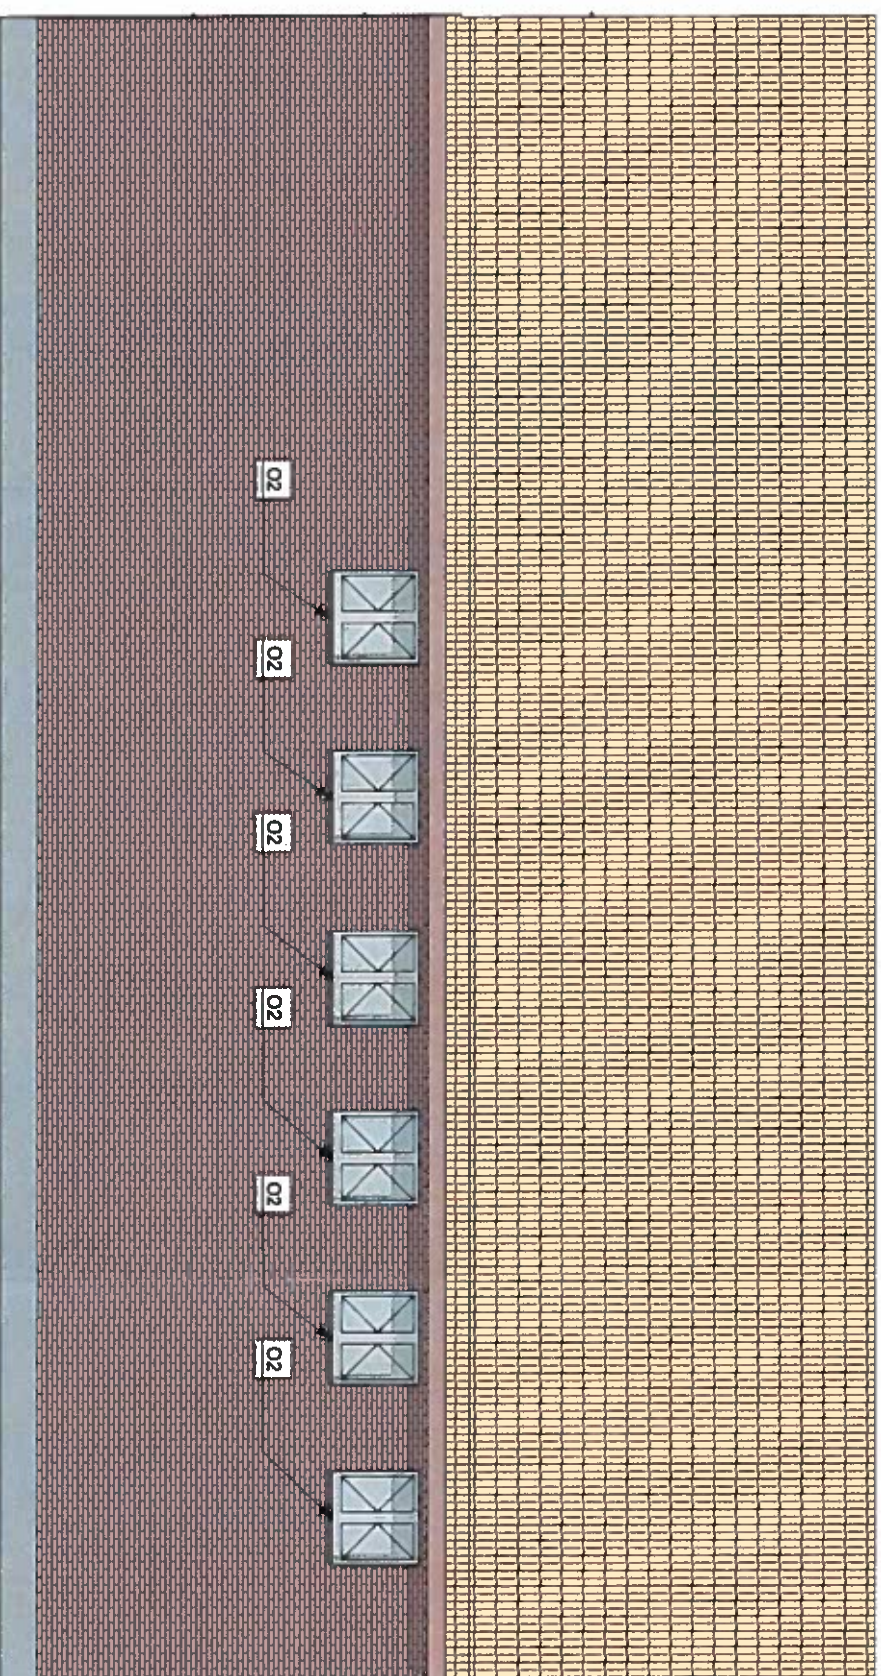

ELEWACJA WSCHODNIA

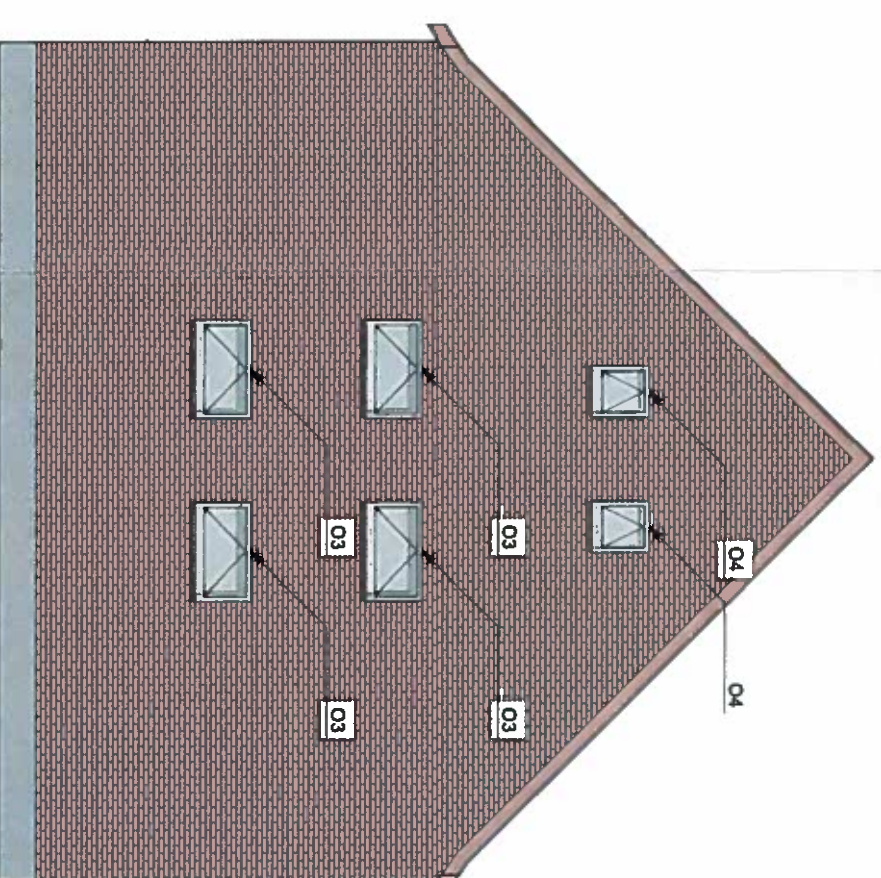

ELEWACJA POŁUDNIOWA

OBIEKT	PROJEKT WYMIANY STOLARKI OKIENNEJ		
ADRES	64-610 ROGOŹNO, UL. MAŁA POZNANSKA 1,		
INWESTOR	GMINA ROGOŹNO		
NAZWA RYSUNKU	SALA GIMNASTYCZNA - ELEWACJE		
PROJEKTOWAŁ	PODPIS	DATA	SKALA
tech. bud. Eugeniusz Cieszyński upr. bud. NN-8345/458/182 w specjalności architektonicznej i konstrukcyjno - budowlanej		03.03. 2021	1:100 NR RYS. A-06

ZESTAWIENIE STOLARKI OKIENNEJ				
ID	O1	O2	O3	O4
Ilość	6	6	4	4
Rozmiar Szer. x Wys.	136×369	136×120	142×80	80×80
Wysokość otworu okna/dz...	369	120	80	80
Szerokość otworu okna/dz...	136	136	142	80
Współczynnik U	0,90	0,90	0,90	0,90
Materiał profili	PCW	PCW	PCW	PCW
Materiał paneli	Szkieło	Szkieło	Szkieło	Szkieło
Rzut				
Elewacja od wewnątrz				
Widok od strony przeciwległej...				
Uwagi	Od strony wewnętrznej szkieło bezpieczne	Od strony wewnętrznej szkieło bezpieczne	Od strony wewnętrznej szkieło bezpieczne	Od strony wewnętrznej szkieło bezpieczne

OBIEKT	PROJEKT WYMIANY STOLARKI OKIENNEJ		
ADRES	64-610 ROGOŹNO, UL. MAŁA POZNANSKA 1,		
INWESTOR	GMINA ROGOŹNO		
NAZWA RYSUNKU	SALA GIMNASTYCZNA - ZESTAWIENIE STOLARKI		
PROJEKTOWAŁ	PODPIS	DATA	SKALA
tech. bud. Eugeniusz Chęczyński upr. bud. NN-8345/458/81/82 w sprawie architektonicznej i konstrukcyjno - budowlanej		03.03.2021	1:50
			NR RYS.
			A-07