


RZUT PODDASZA

WEŁNA 713

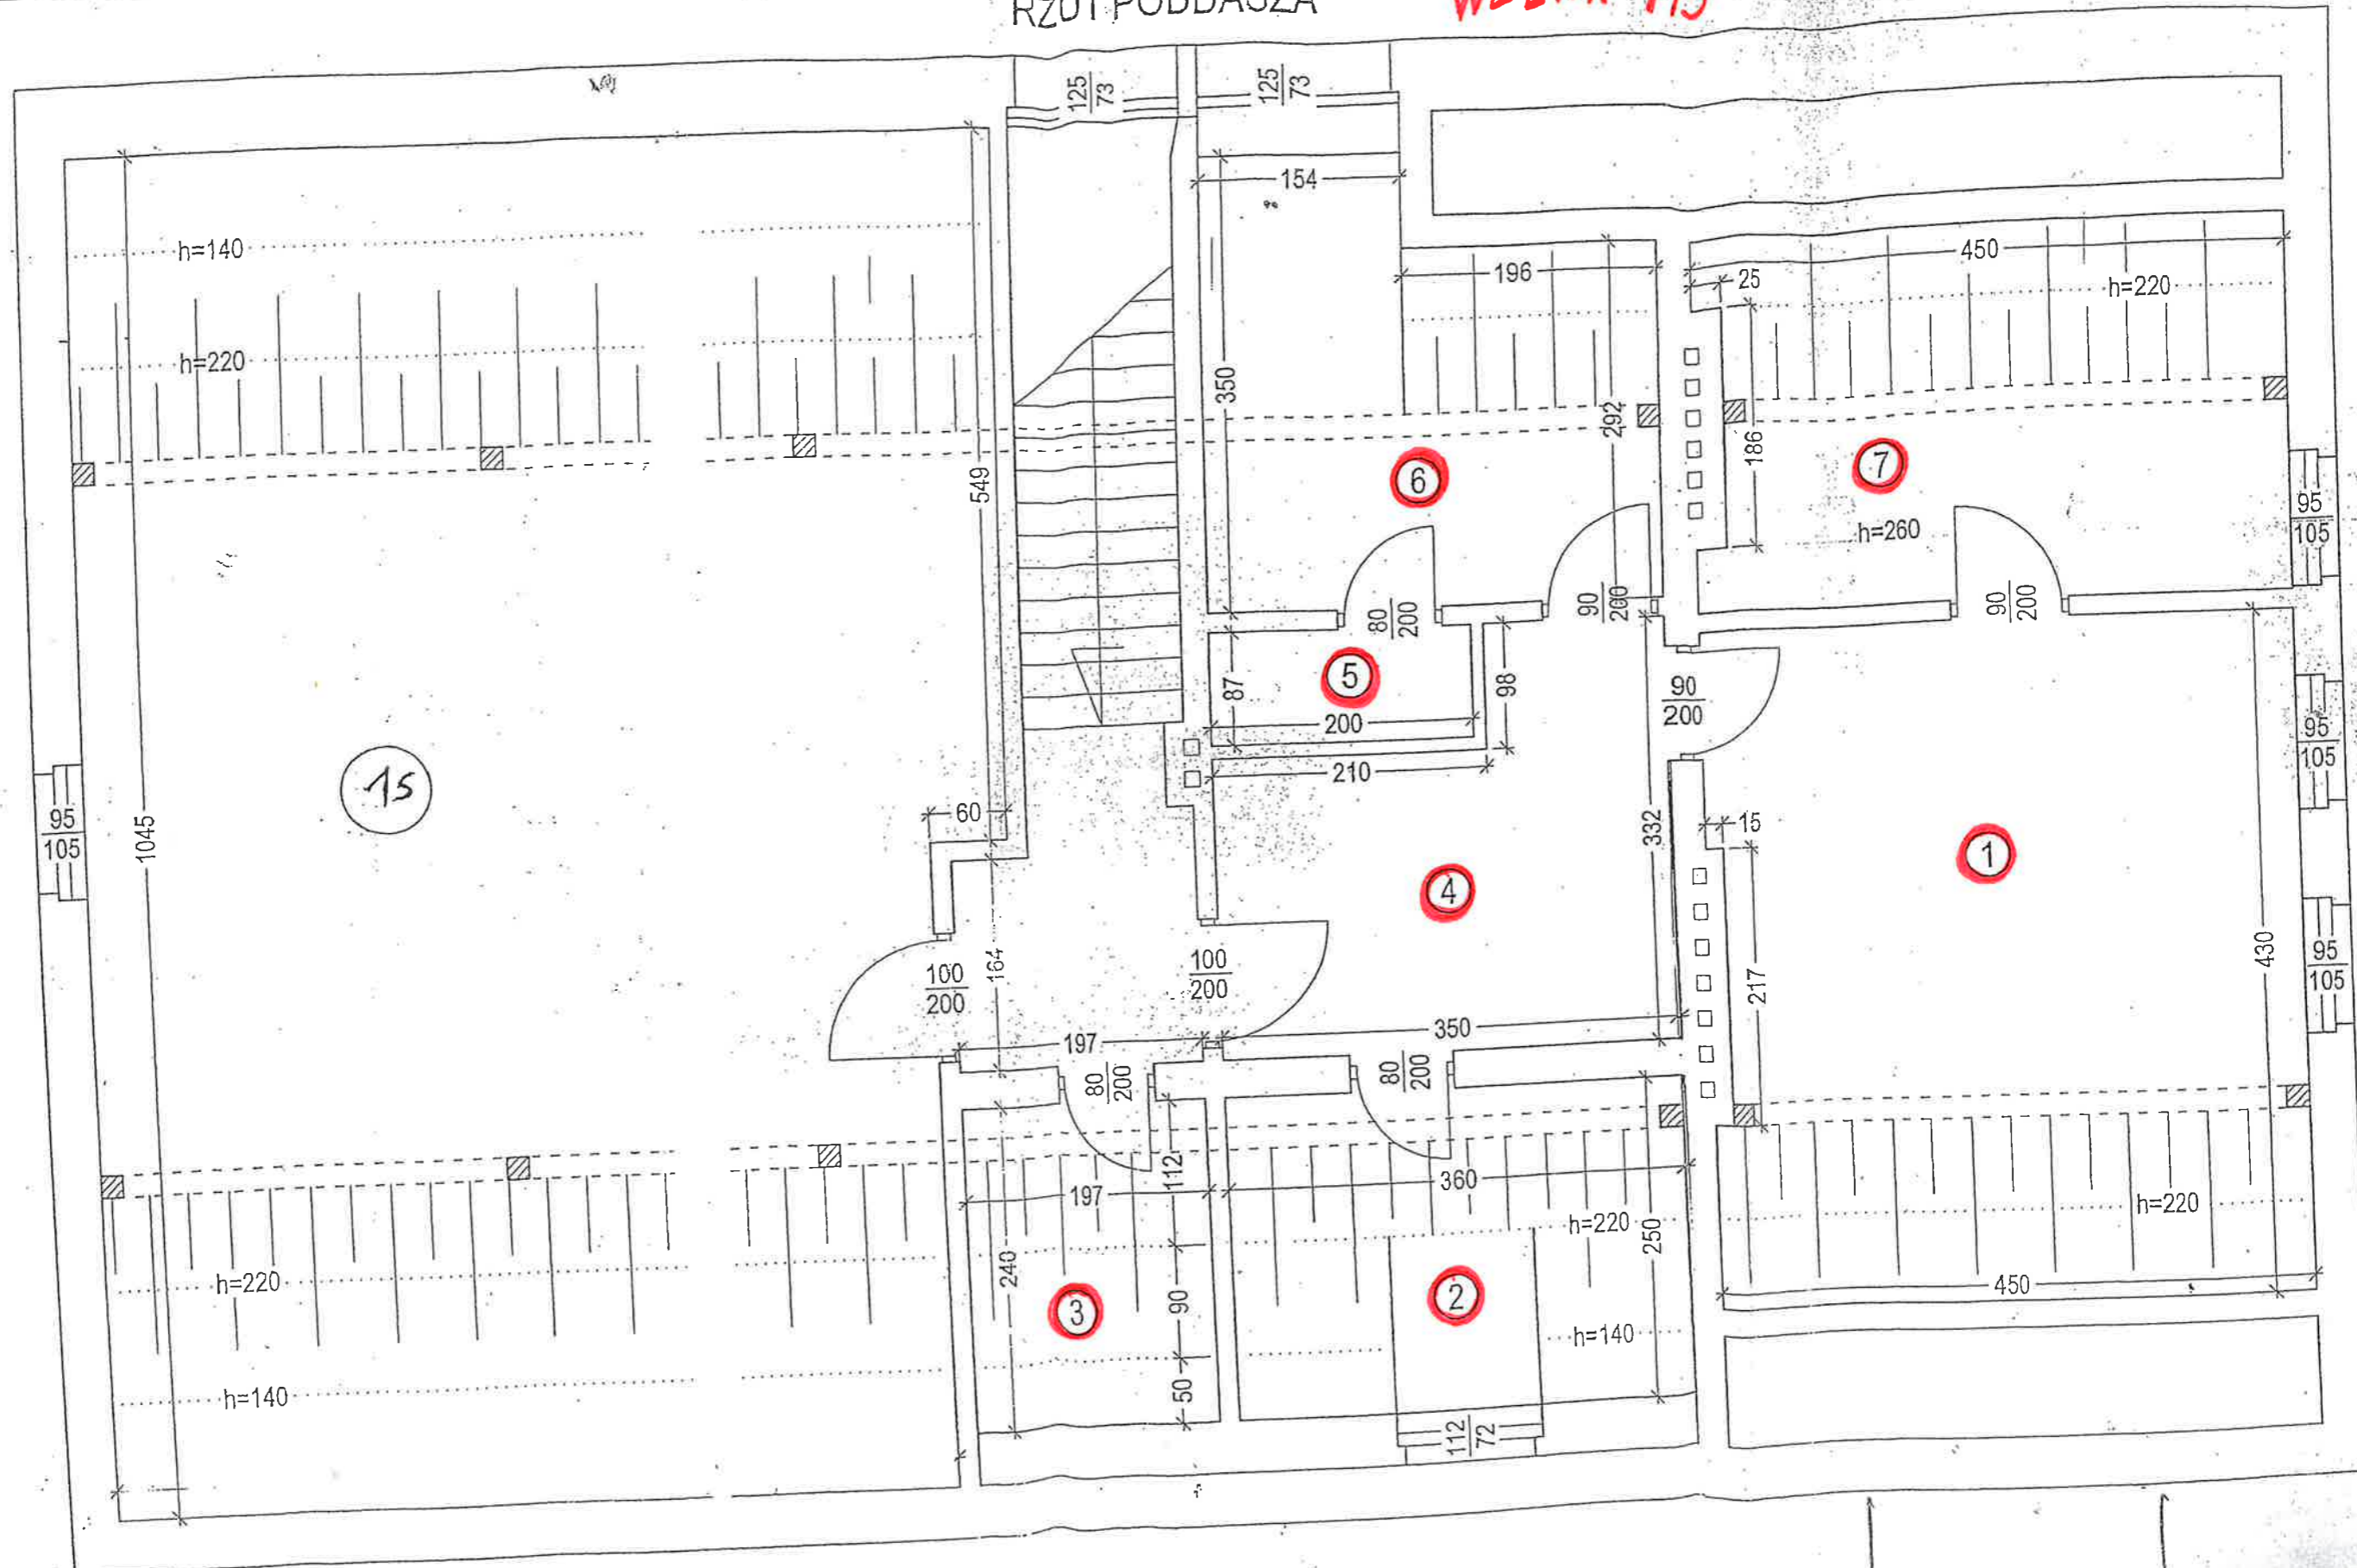

Grzegorz Gruska
TECHNIK BUDOWLANY
upr. bud. 11/76
Rogoźno: os. Przemysłowa II 18/30

Grzegorz Gruska
TECHNIK BUDOWLANY
upr. bud. 11/75
Rogoźno: os. Przemysłowa II 18/30