


**ZAŁĄCZNIK
DO UCHWAŁY NR XLV/430/2021
RADY MIEJSKIEJ W ROGOŹNIE
z dnia 31 marca 2021 r.**

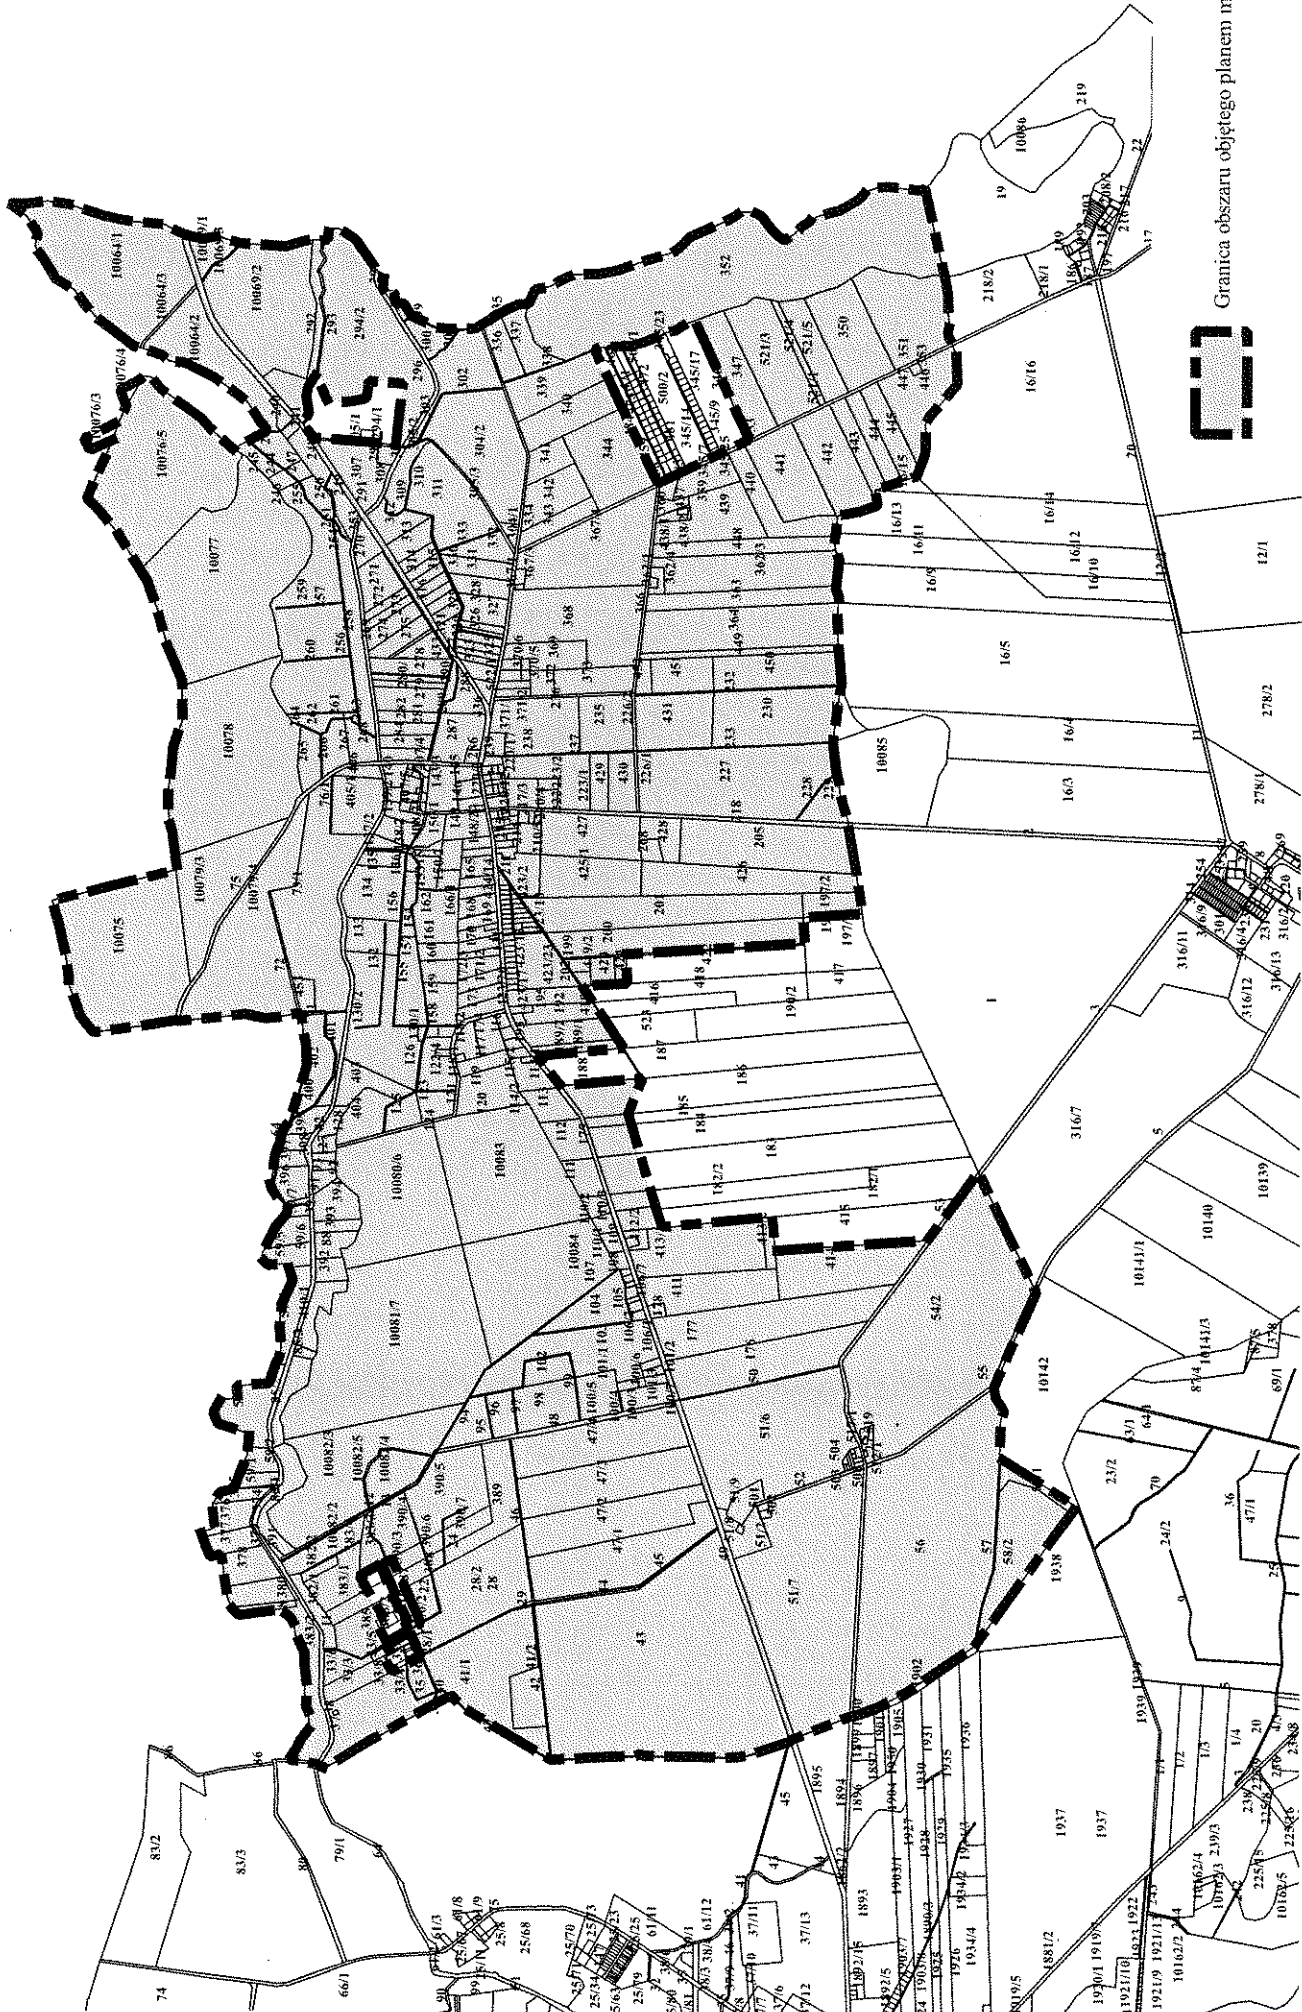

Granica obszaru objętego planem miejscowym