


MAPA Z PROJEKTEM PODZIAŁU  
NIERUCHOMOŚCI

Skala 1:500

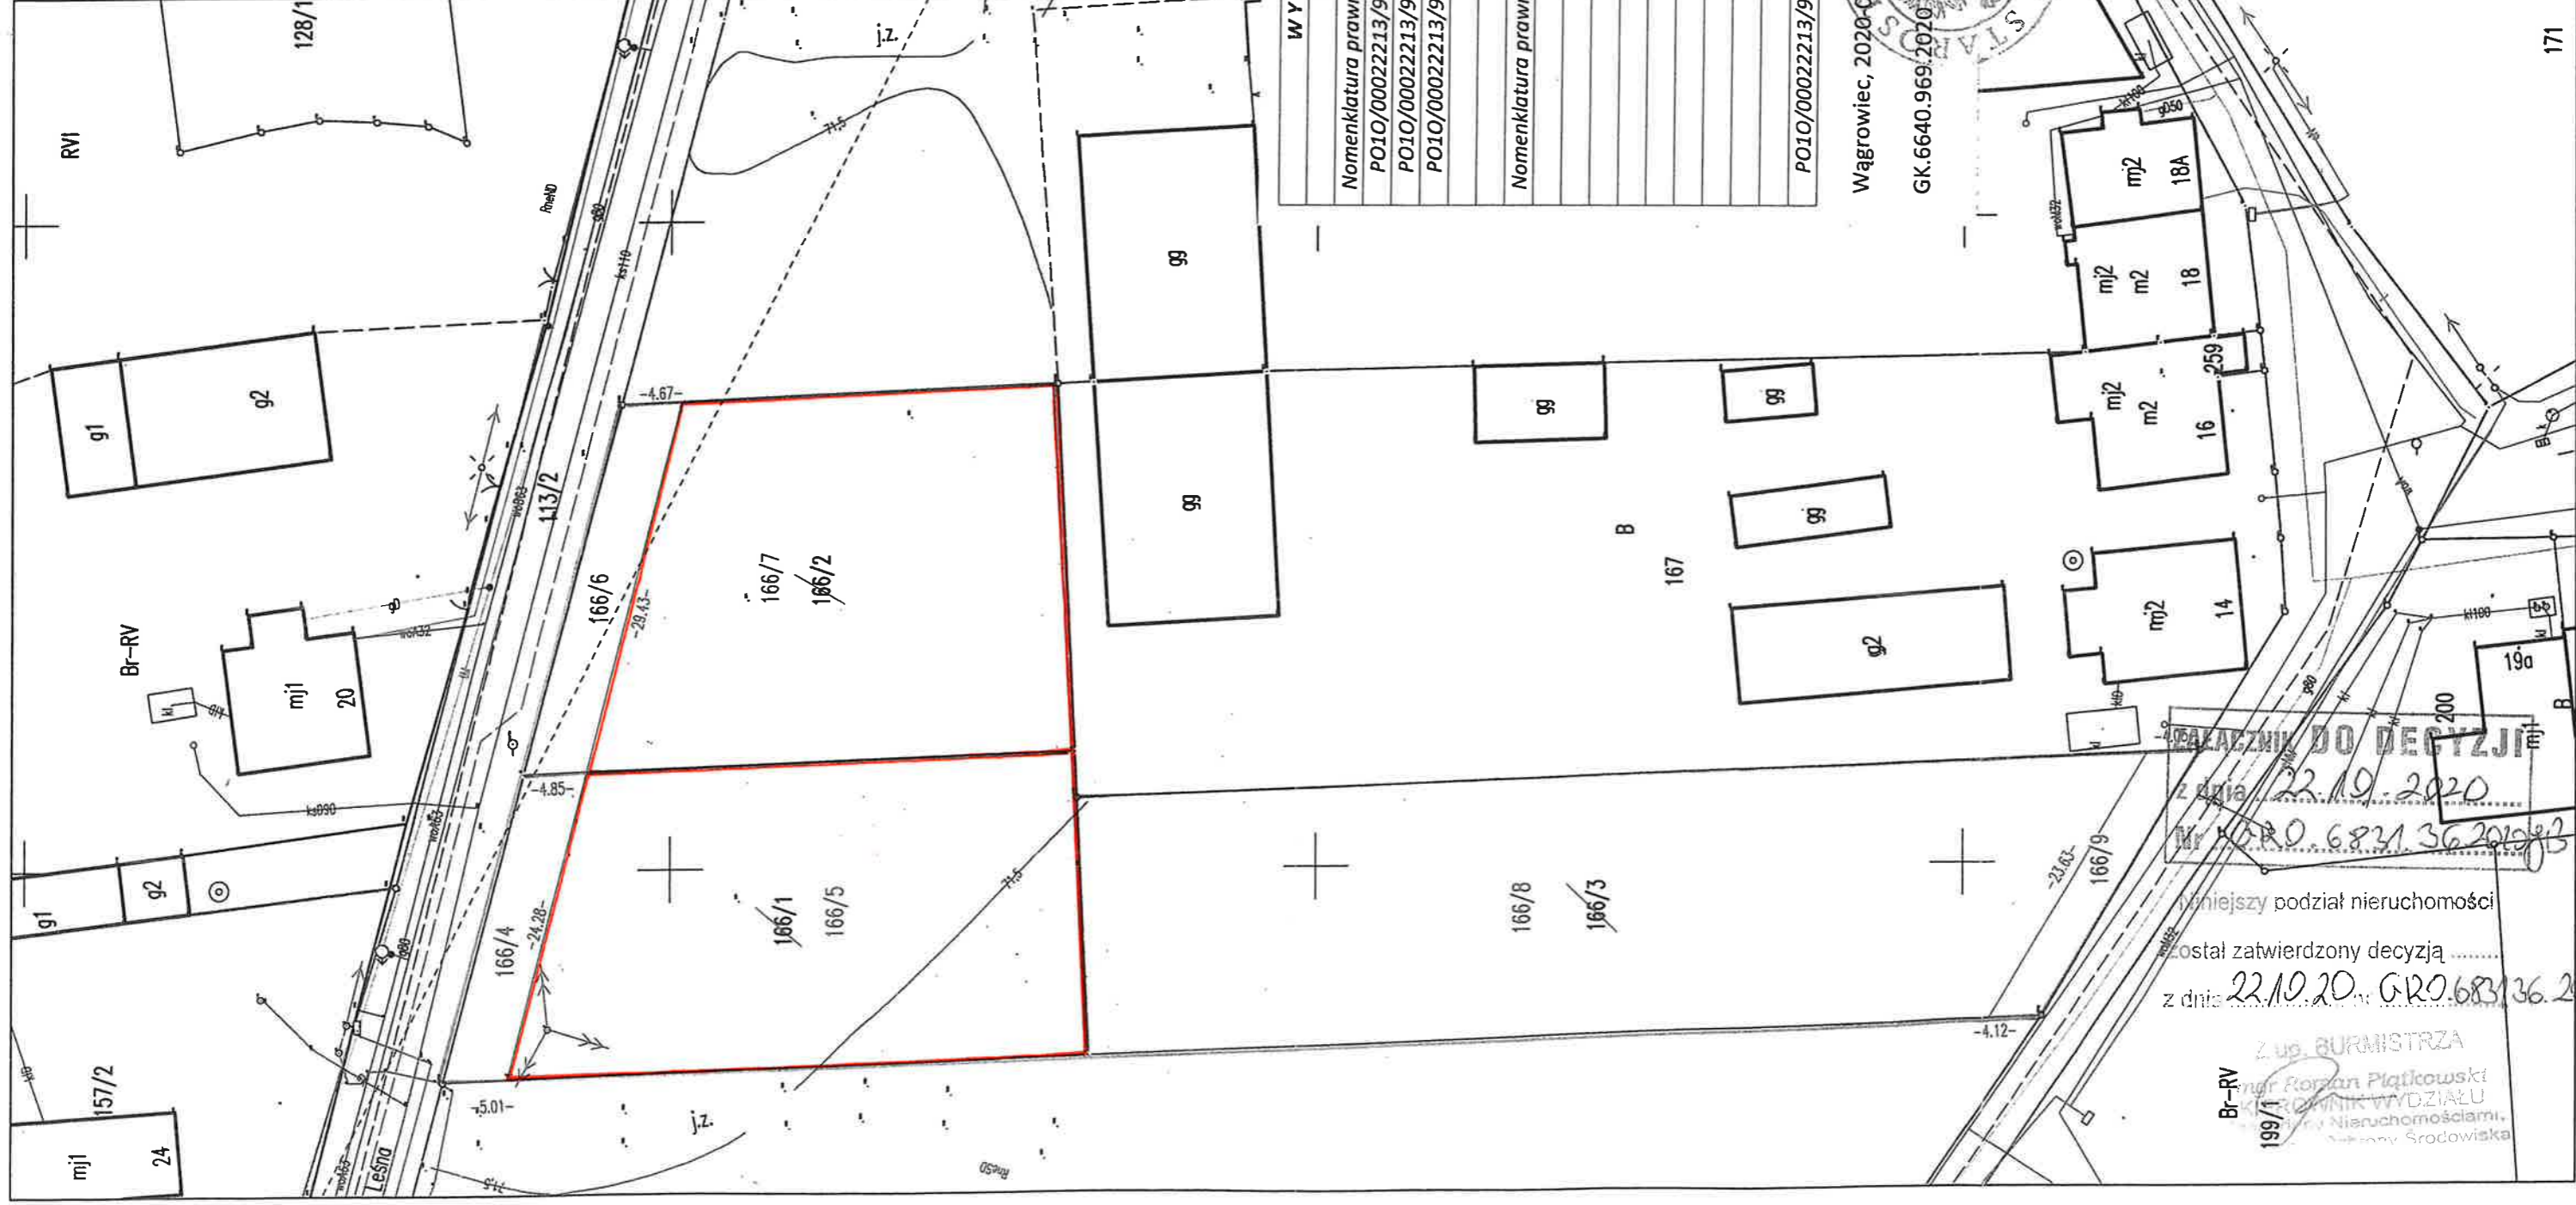

Adres nieruchomości	Rogoźno
Jednostka nazwa	Rogoźno
Ewidencyjna identyfikator	301602_4.0001
Obreb nazwa	ROGOŹNO
Ewidencyjny identyfikator	0001
Numer arkusza mapy	6
Oznaczenie numer działki	166/1, 166/2, 166/3
Nieruchomości numer KW	PO10/00022213/9
Oznaczenie kancelaryjne zgłoszenia nieruchomości	GK.6640.969.2020
Pracę geodezyjnej (OKZ/IzP)	
Nazwa układu prostokątnych płaszczyzn	PL-2000 (strefa 6)
współrzędnych i wysokości	PL-KRON86-NH
Data wykonania mapy	2020-08-28

Imię i nazwisko,  
nr świadectwa  
nadania  
uprawnień  
geodety, który  
sporządził mapę  
oraz jego podpis



Nazwa podmiotu,  
który wykonał  
mapę oraz podpis  
osoby  
reprezentującej  
ten podmiot

**USŁUGI GEODEZYJNE**  
mgr inż. Aleksander Strzeliński  
GEODETA UPRAWNIONY  
Świadczenie MGPIB 8752-1,2,4  
ul. Kocyńska 110 B, 62-100 Wągrowiec  
tel. 506 122 440  
REGON 570023436, NIP 766-137-80-06  
geodeta 55@gazeta.pl

Uwagi:  
Projekt podziału sporządzono na podstawie  
postanowienia Burmistrza Rogoźna  
GPIM 6831.16.2020.JB

Z up. BURMISTRZA

mgr Roman Piłkowski  
KIEROWNIK WYDZIAŁU  
Nieruchomościami,  
Środowiskiem i Ochroną Środowiska

WYKAZ ZMIAN GRUNTOWYCH

Stan przed podziałem				
Nomenklatura prawna	Nr działki	użytek	Pow. użytku	Pow. działki
PO10/00022213/9	166/1	RV	0.1079	0.1079
PO10/00022213/9	166/2	RV	0.1080	0.1080
PO10/00022213/9	166/3	RV	0.1590	0.1590
			Ogółem	0.3479
Stan po podziale				
Nomenklatura prawna	Nr dz. proj.	użytek	Pow. użytku	Pow. działki
	166/4	RV	0.0115	0.0115
	166/5	RV	0.0964	0.0964
		Razem		0.1079
	166/6	RV	0.0134	0.0134
	166/7	RV	0.0946	0.0946
		Razem		0.1080
	166/8	RV	0.1509	0.1509
	166/9	RV	0.0081	0.0081
		Razem		0.1590
PO10/00022213/9	G.2506		Ogółem	0.3479



Wągrowiec, 2020-08-28  
GK.6640.969.2020

Poswiadcza się, że niniejszy dokument został opracowany w wyniku prac geodezyjnych i kartograficznych, których rezultaty zawiera operat techniczny wpisany do ewidencji materiałów perłsirowego zasobu geodezyjnego i kartograficznego

**STAROSTA OBORNICKI**

P. 3016. 2020. 1422

(Identyfikator ewidencyjny materiału zasobu - operatu technicznego)

16. 03. 2020

(Data wpisania operatu technicznego do ewidencji materiałów zasobu)

Z up. STAROSTY  
Kierownika Referatu  
Powiatowy Biuro Dokumentacji  
Geodezyjno-Kartograficznej  
Krzysztof Nowak

ZAŁĄCZNIK DO DECYZJI  
z dnia 22.10.2020  
Nr G.RO.6831.36.2020.JB

Niniejszy podział nieruchomości  
ostał zatwierdzony decyzją .....  
z dnia 22.10.2020 r. G.RO.6831.36.2020.JB

Z up. BURMISTRZA  
mgr Roman Piłkowski  
KIEROWNIK WYDZIAŁU  
Nieruchomościami,  
Środowiskiem i Ochroną Środowiska