


RZUT PODDASZA

WEŁNA 713

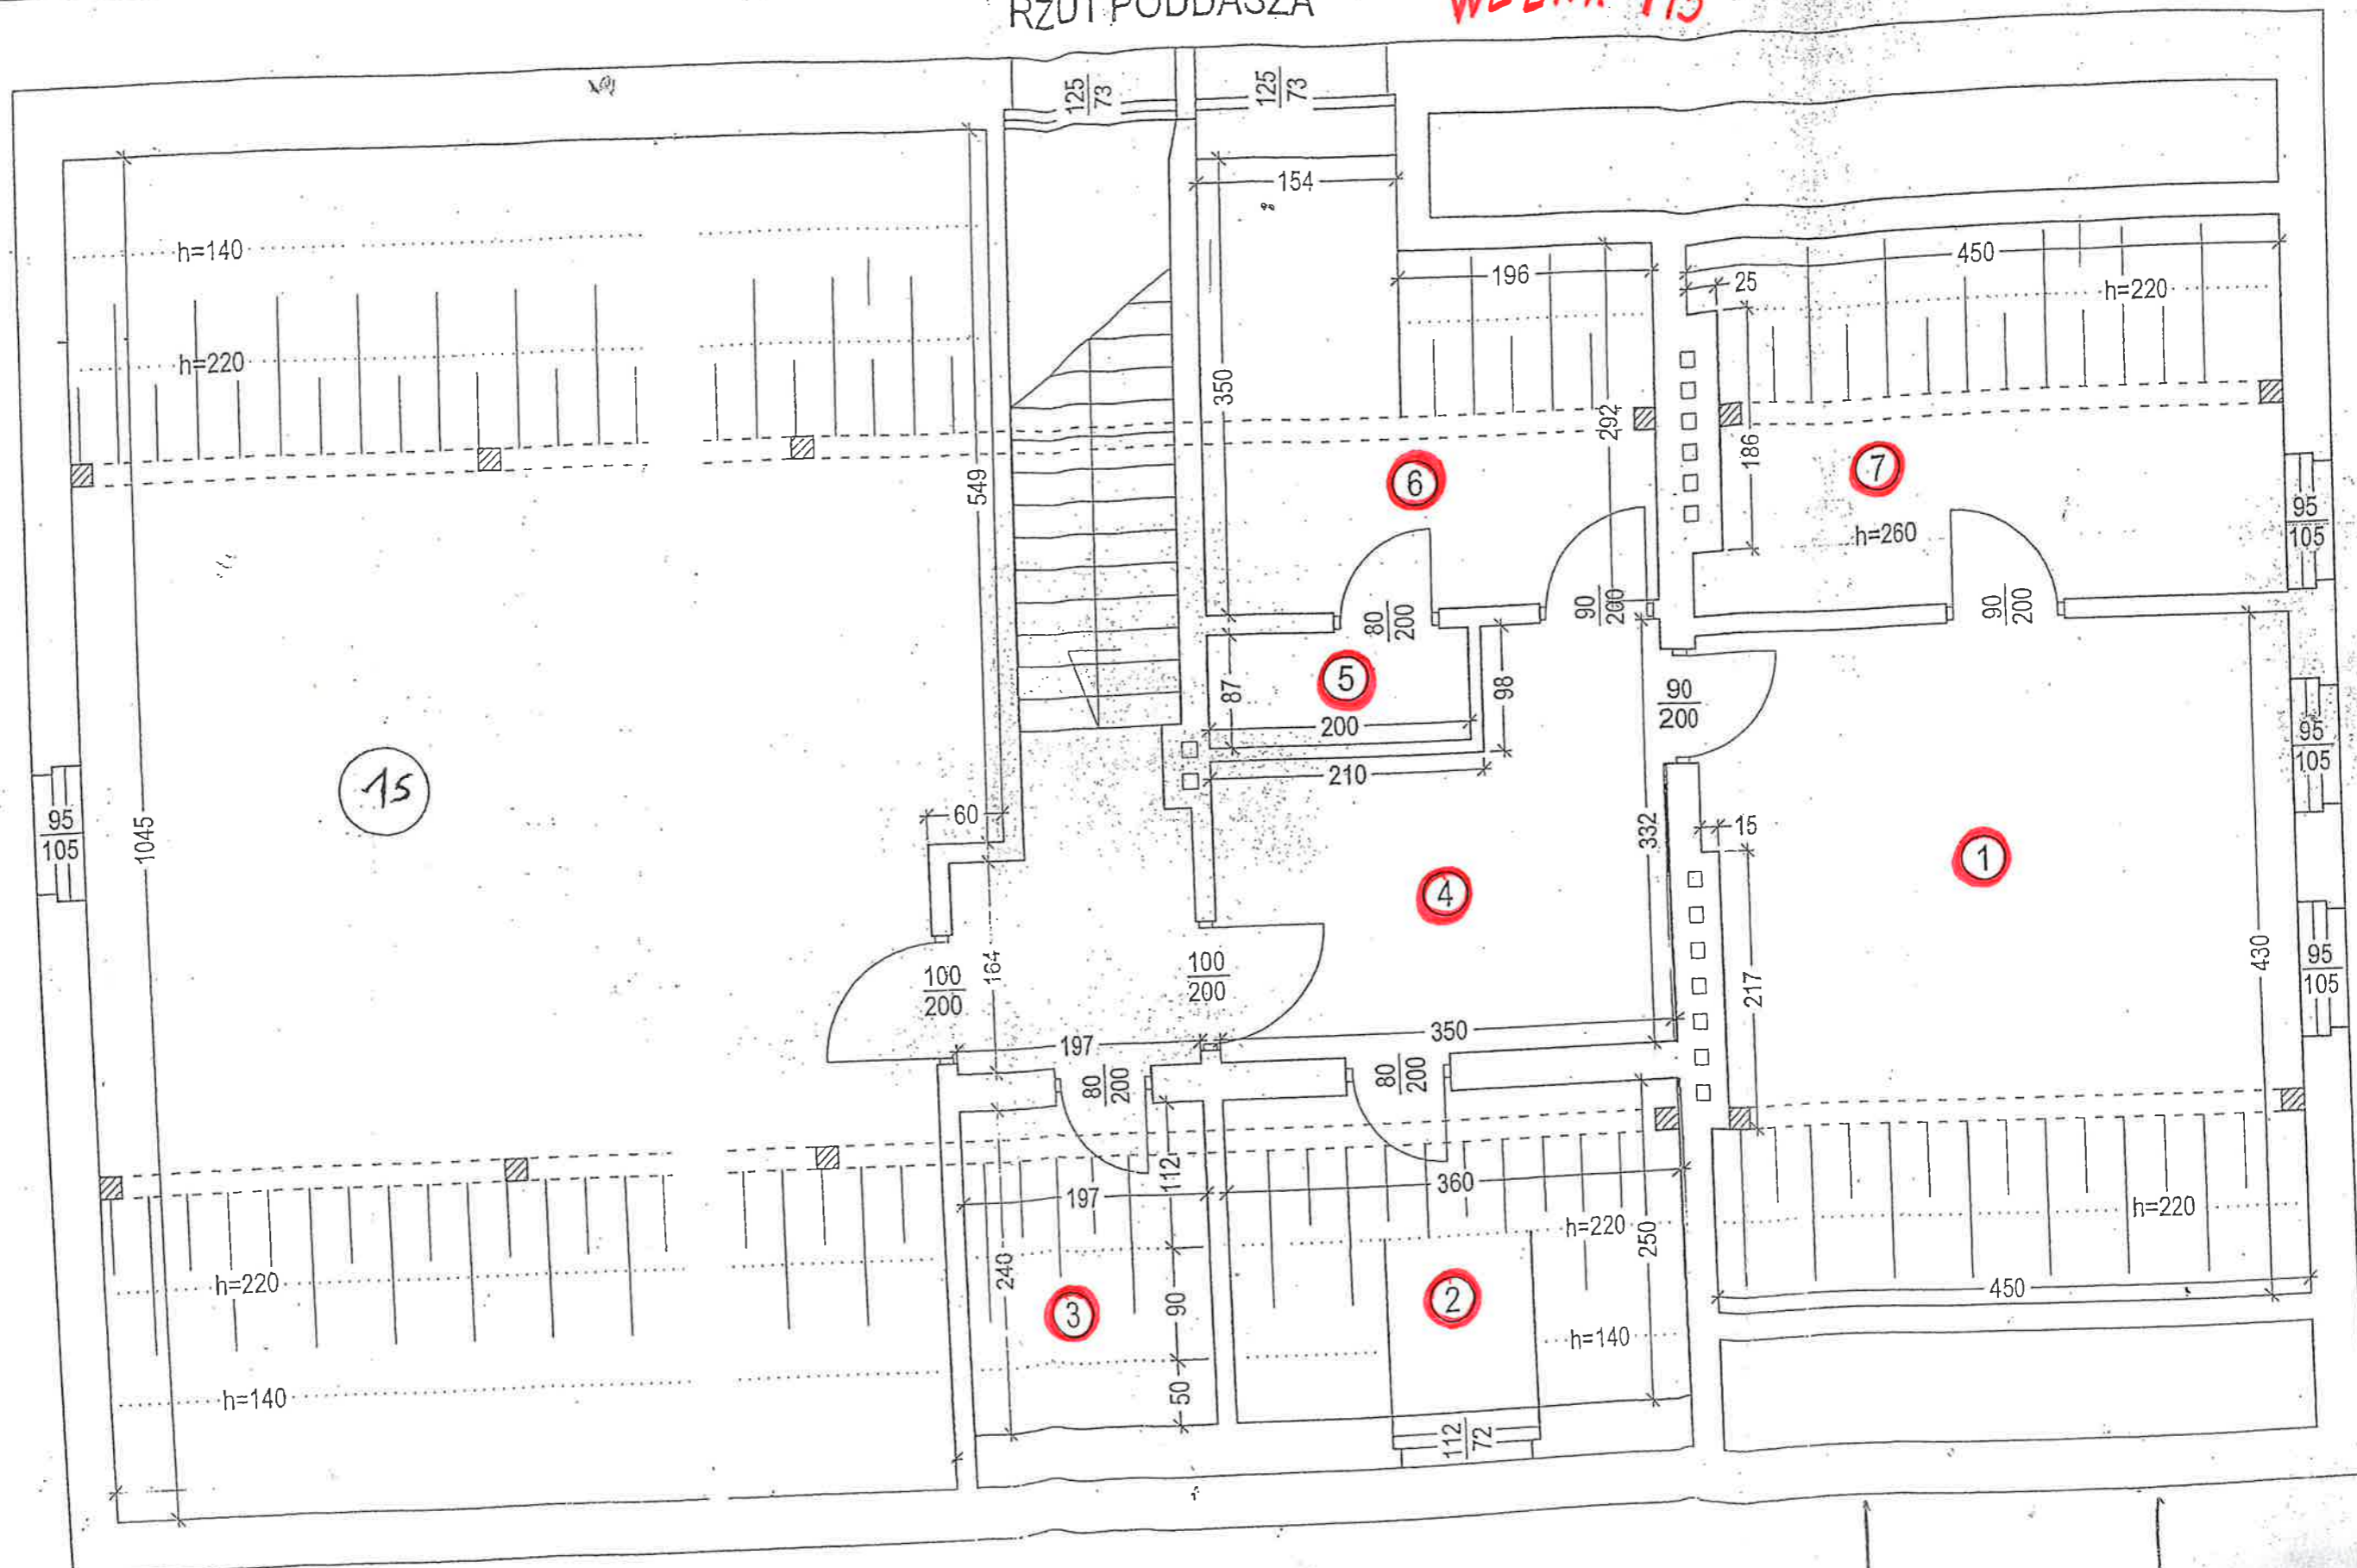

Czesław Gruszka  
TECHNIK BUDOWLANY  
upr. bud. 11/76  
Rogoźno; Os. Przemysłowa II 18/30

Czesław Gruszka  
TECHNIK BUDOWLANY  
upr. bud. 11/76  
Rogoźno; Os. Przemysłowa II 18/30