


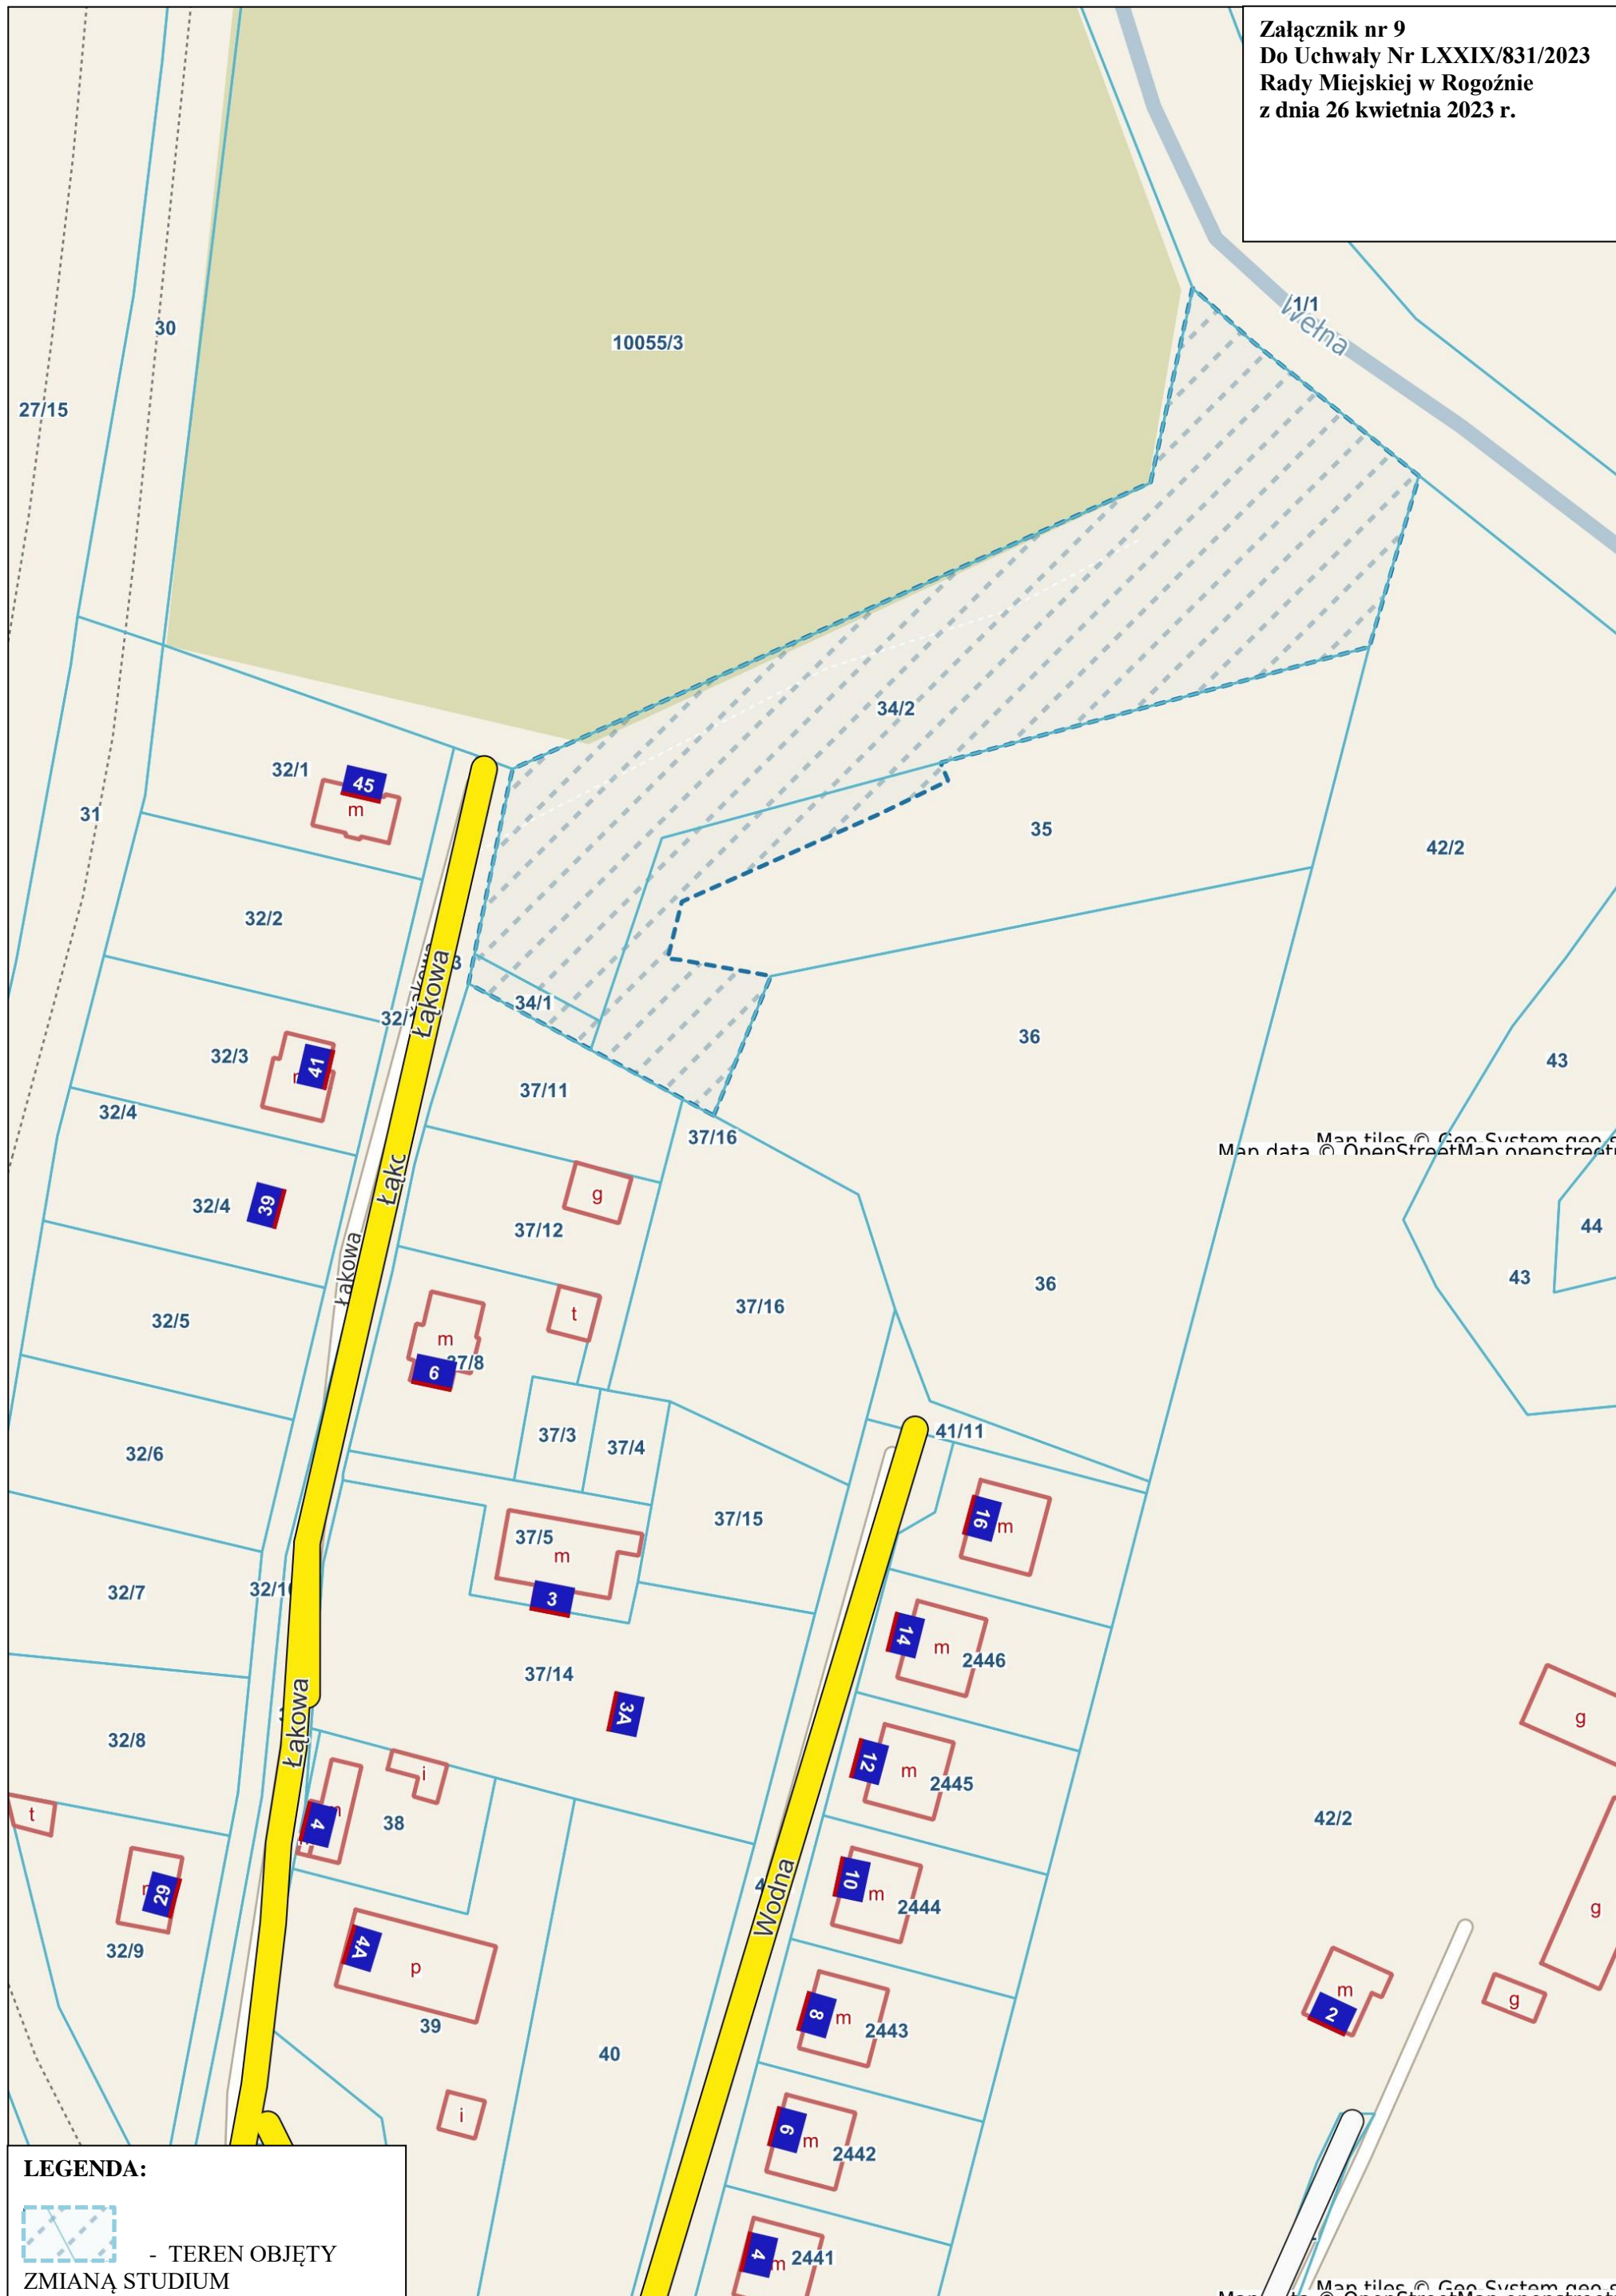

Załącznik nr 9
Do Uchwały Nr LXXIX/831/2023
Rady Miejskiej w Rogoźnie
z dnia 26 kwietnia 2023 r.



LEGENDA:

 - TEREN OBJĘTY
ZMIANĄ STUDIUM