


Załącznik do Uchwały Nr LXXVII/808/2023  
Rady Miejskiej w Rogoźnie  
z dnia 22 lutego 2023 r.

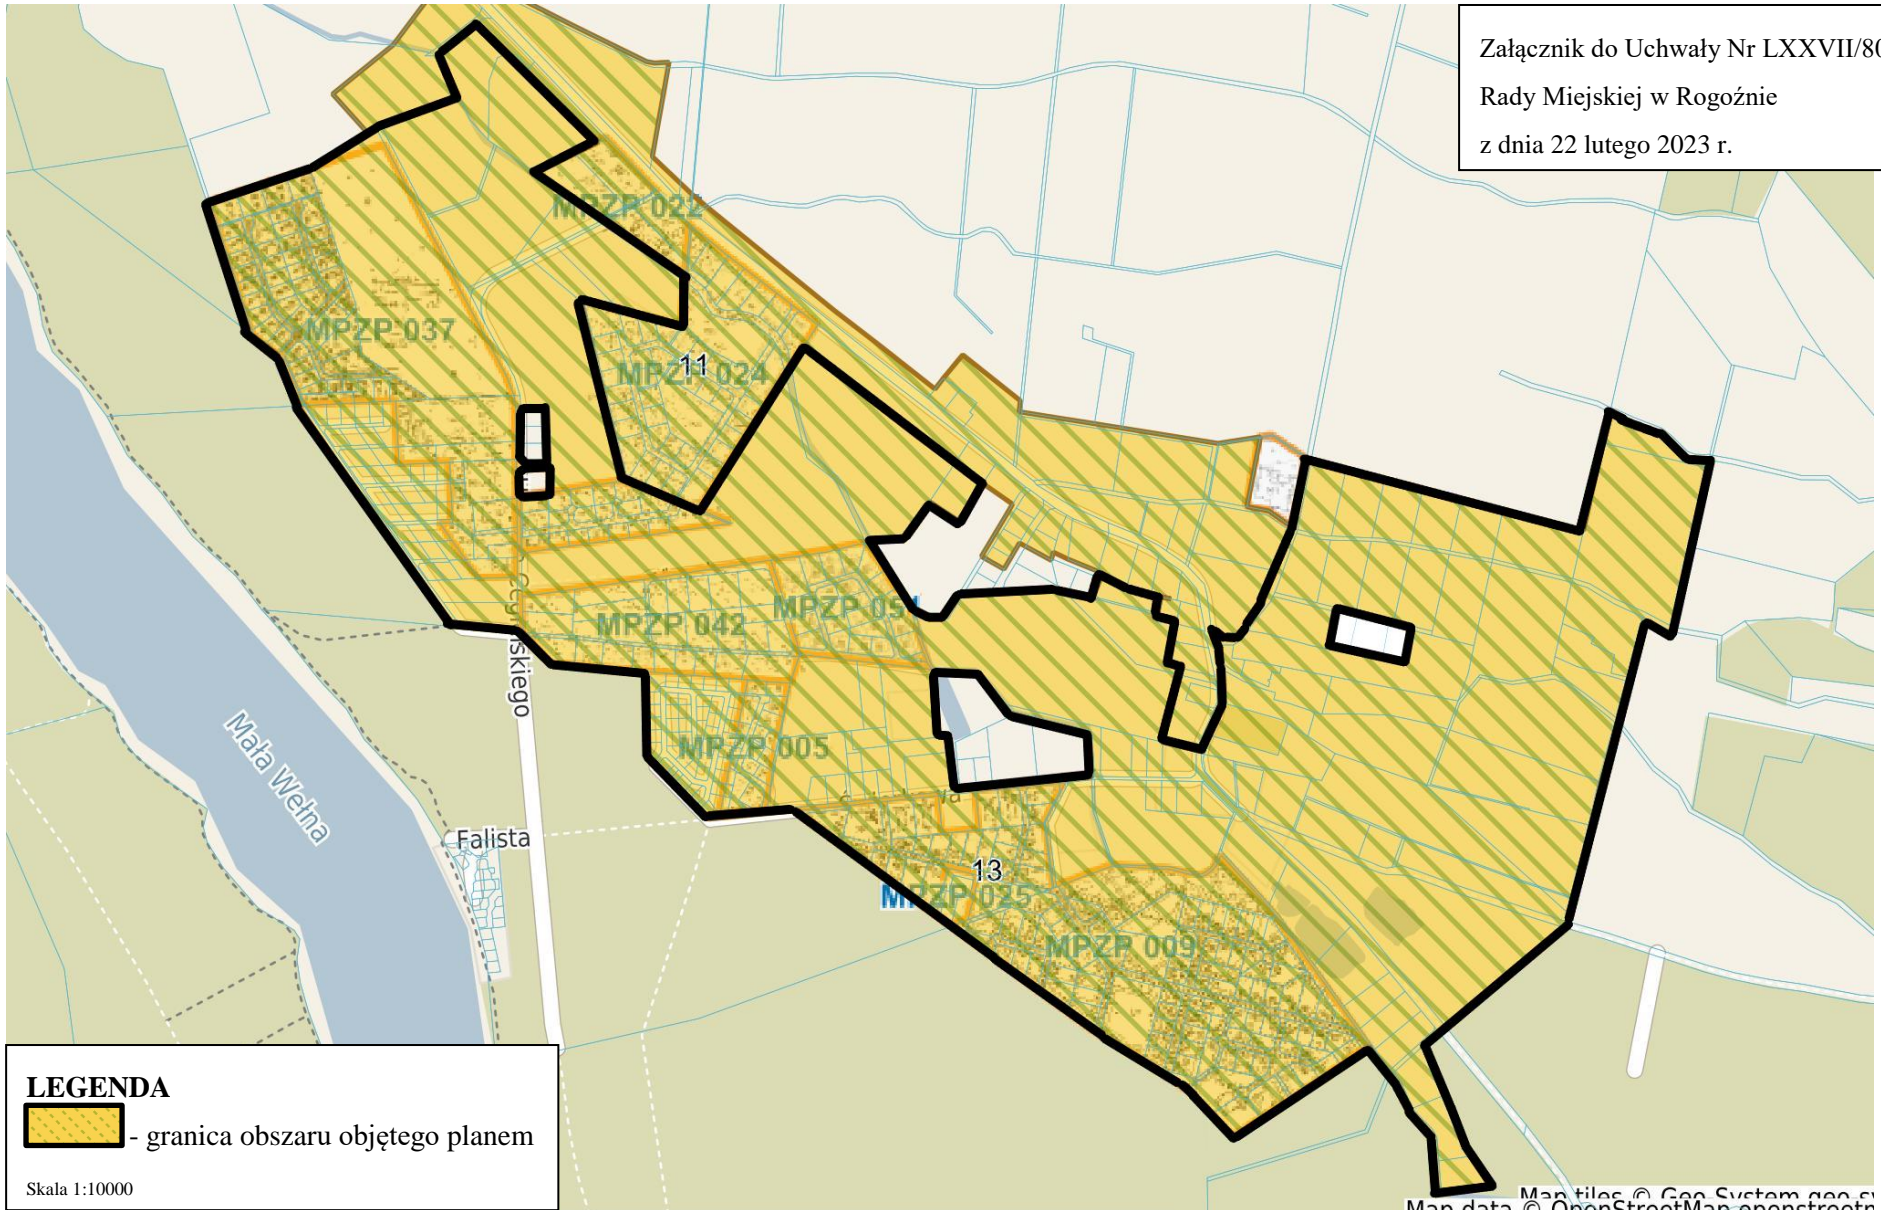

**LEGENDA**  
[Yellow shaded area] - granica obszaru objętego planem  
Skala 1:10000