


**Załącznik nr 1
do Uchwały Nr LXXXVI/929/2023
Rady Miejskiej w Rogoźnie
z dnia 27.09.2023 r.**

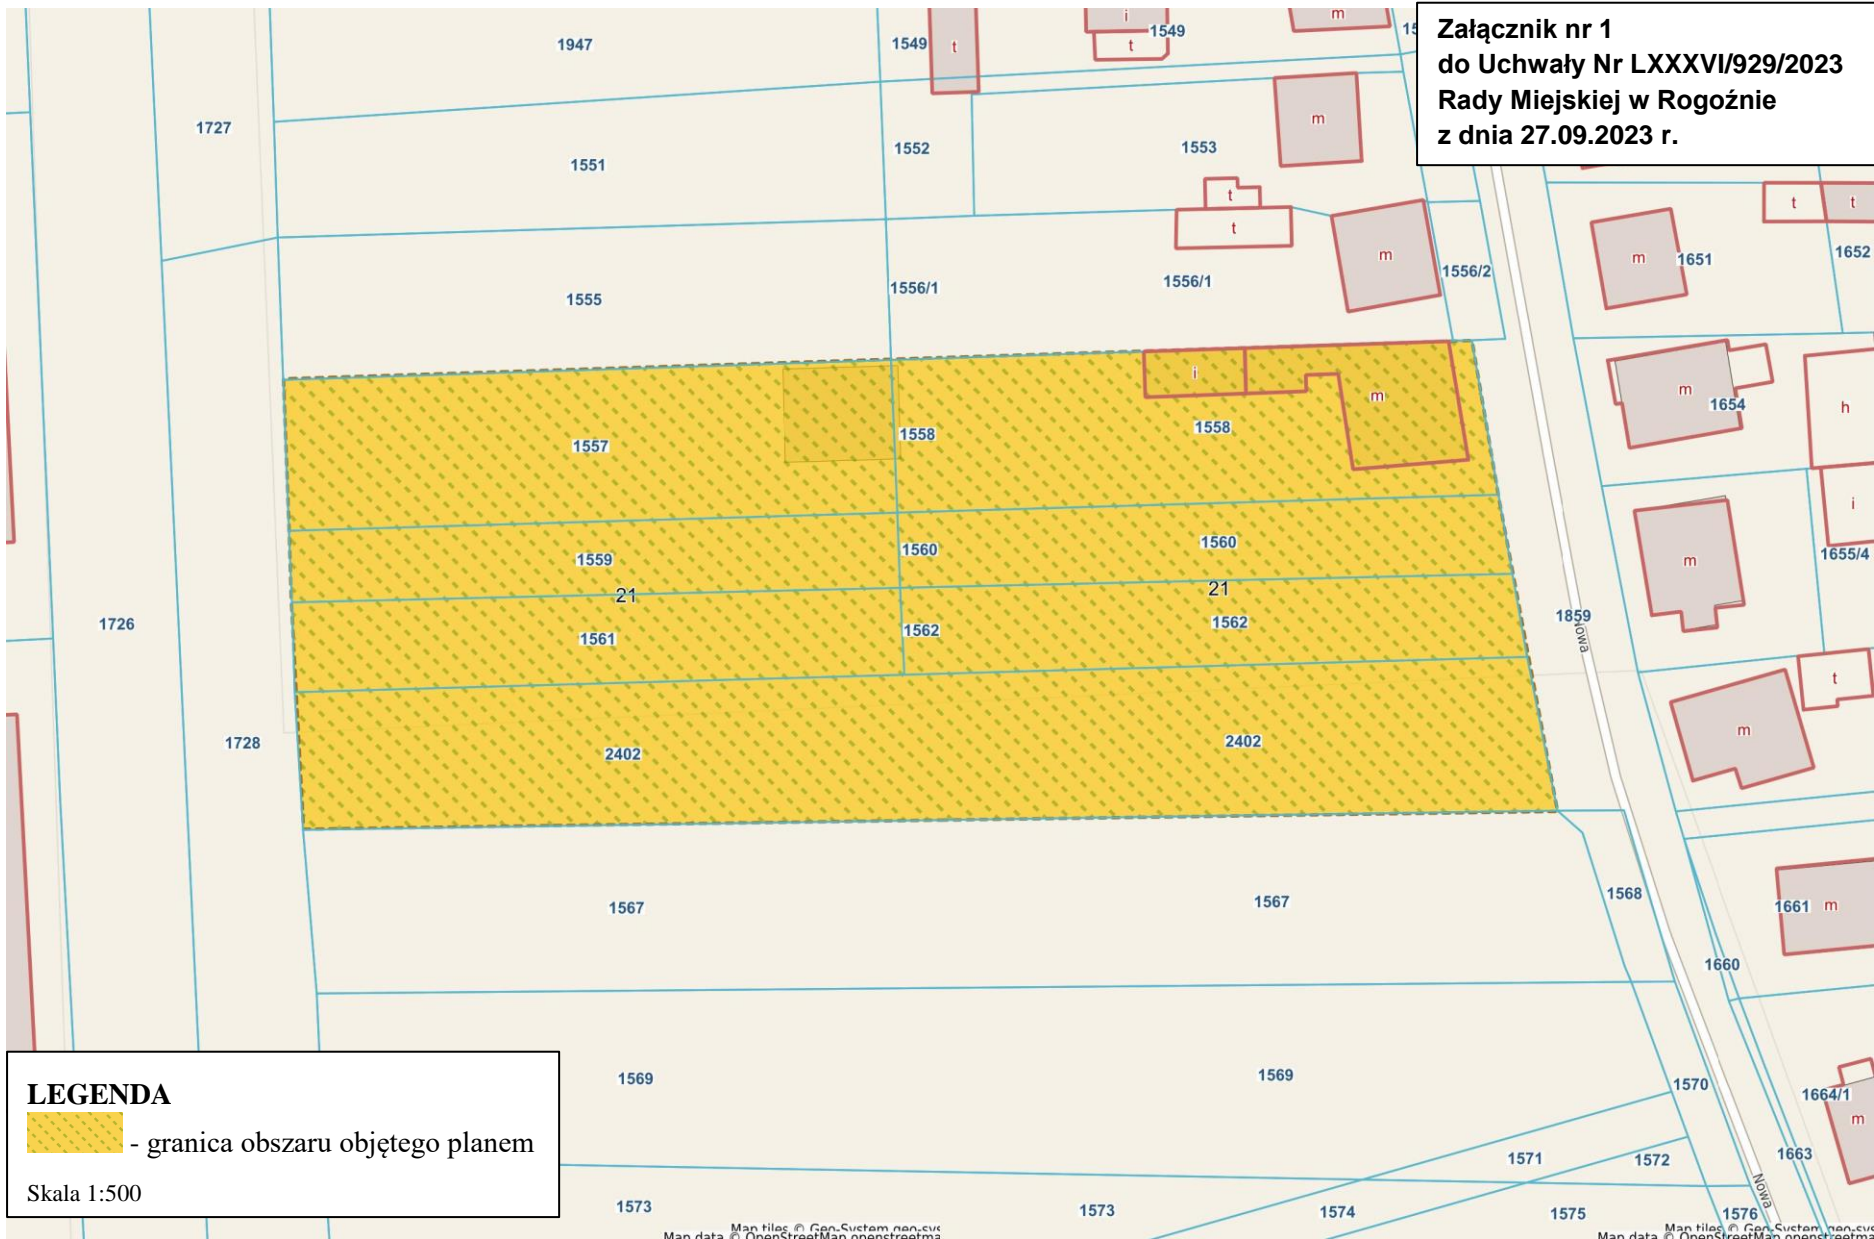

LEGENDA
- granica obszaru objętego planem
Skala 1:500