


Załącznik nr 1  
do Uchwały Nr LXXXVI/931/2023  
Rady Miejskiej w Rogoźnie  
z dnia 27.09.2023 r.

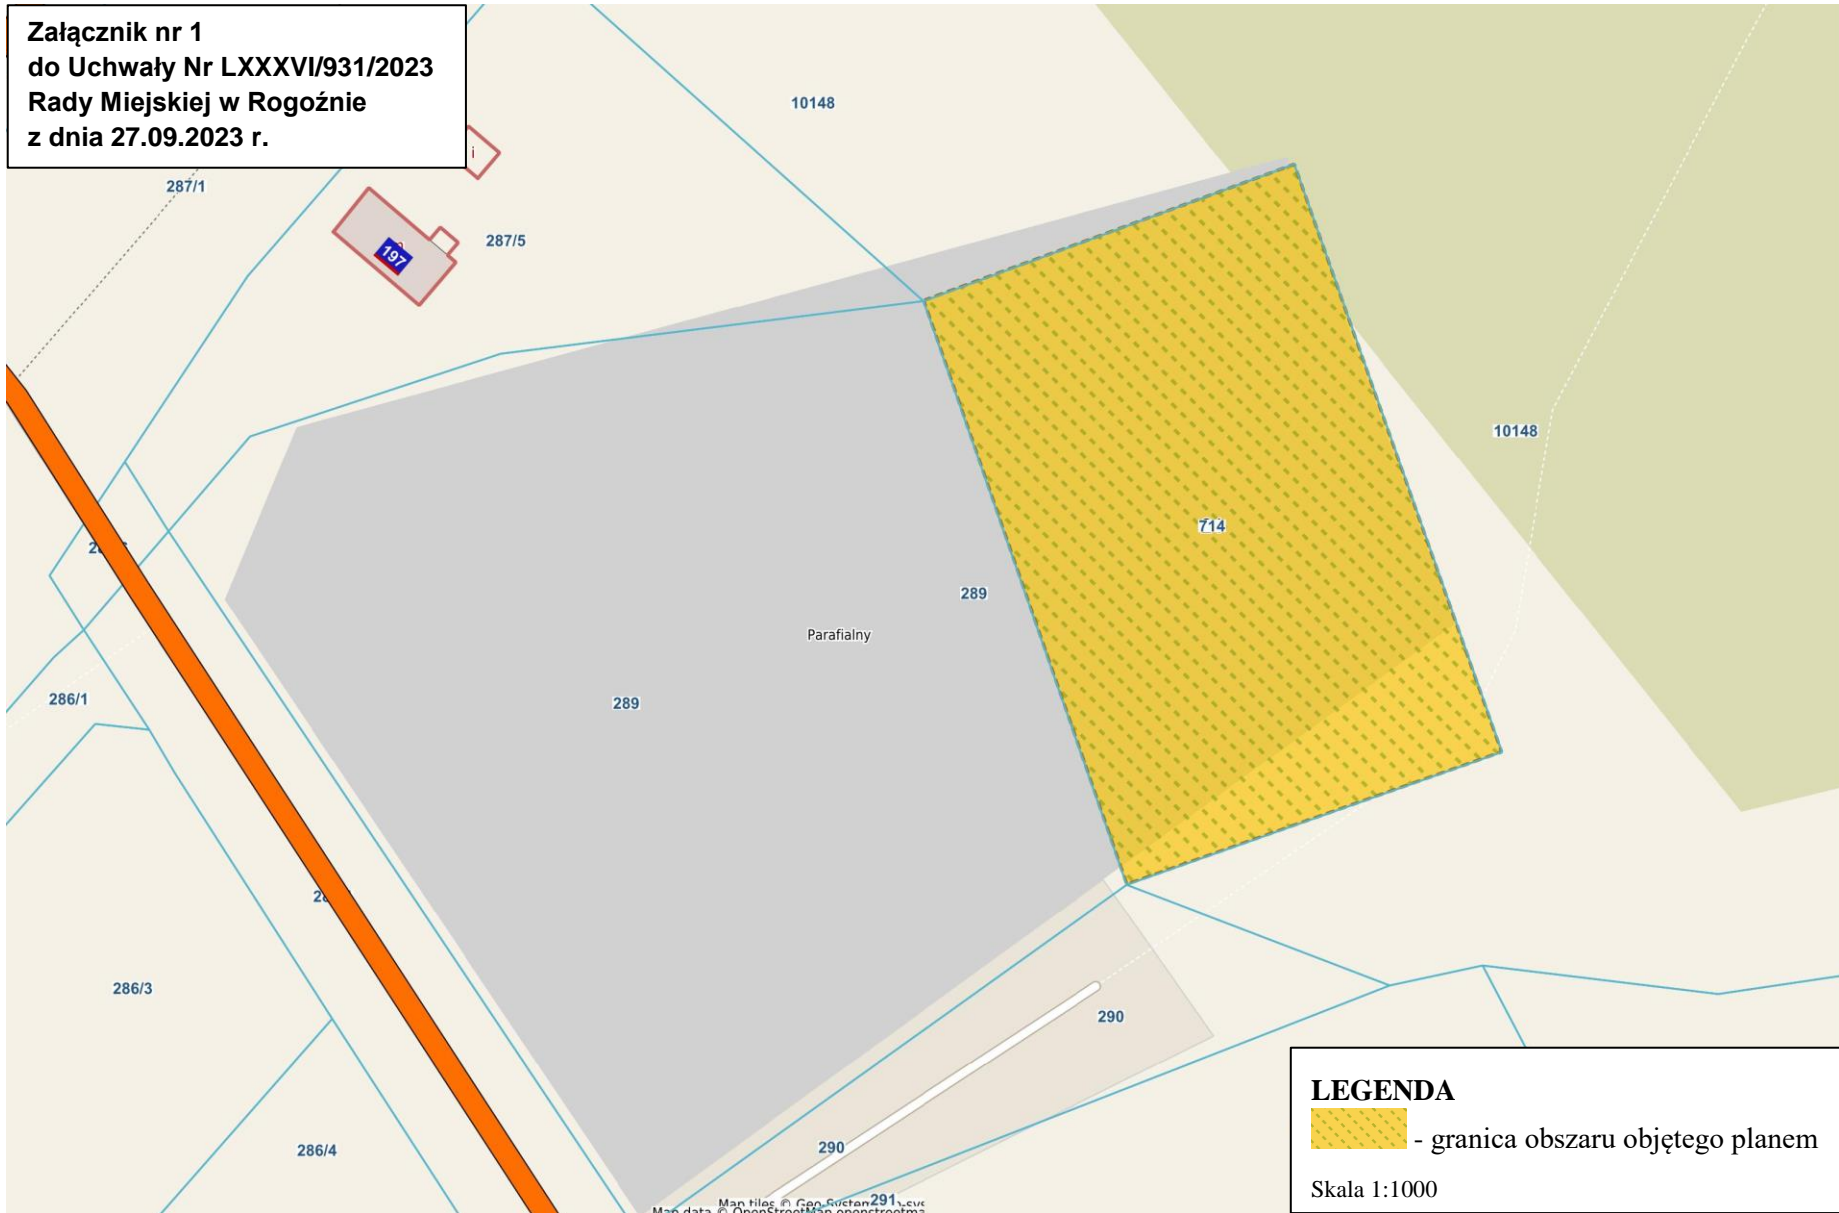

**LEGENDA**  
- granica obszaru objętego planem  
Skala 1:1000