


ZAŁĄCZNIK
DO UCHWAŁY NR LII/505/2021
RADY MIEJSKIEJ W ROGOŹNIE
Z DNIA 25 sierpnia 2021r.

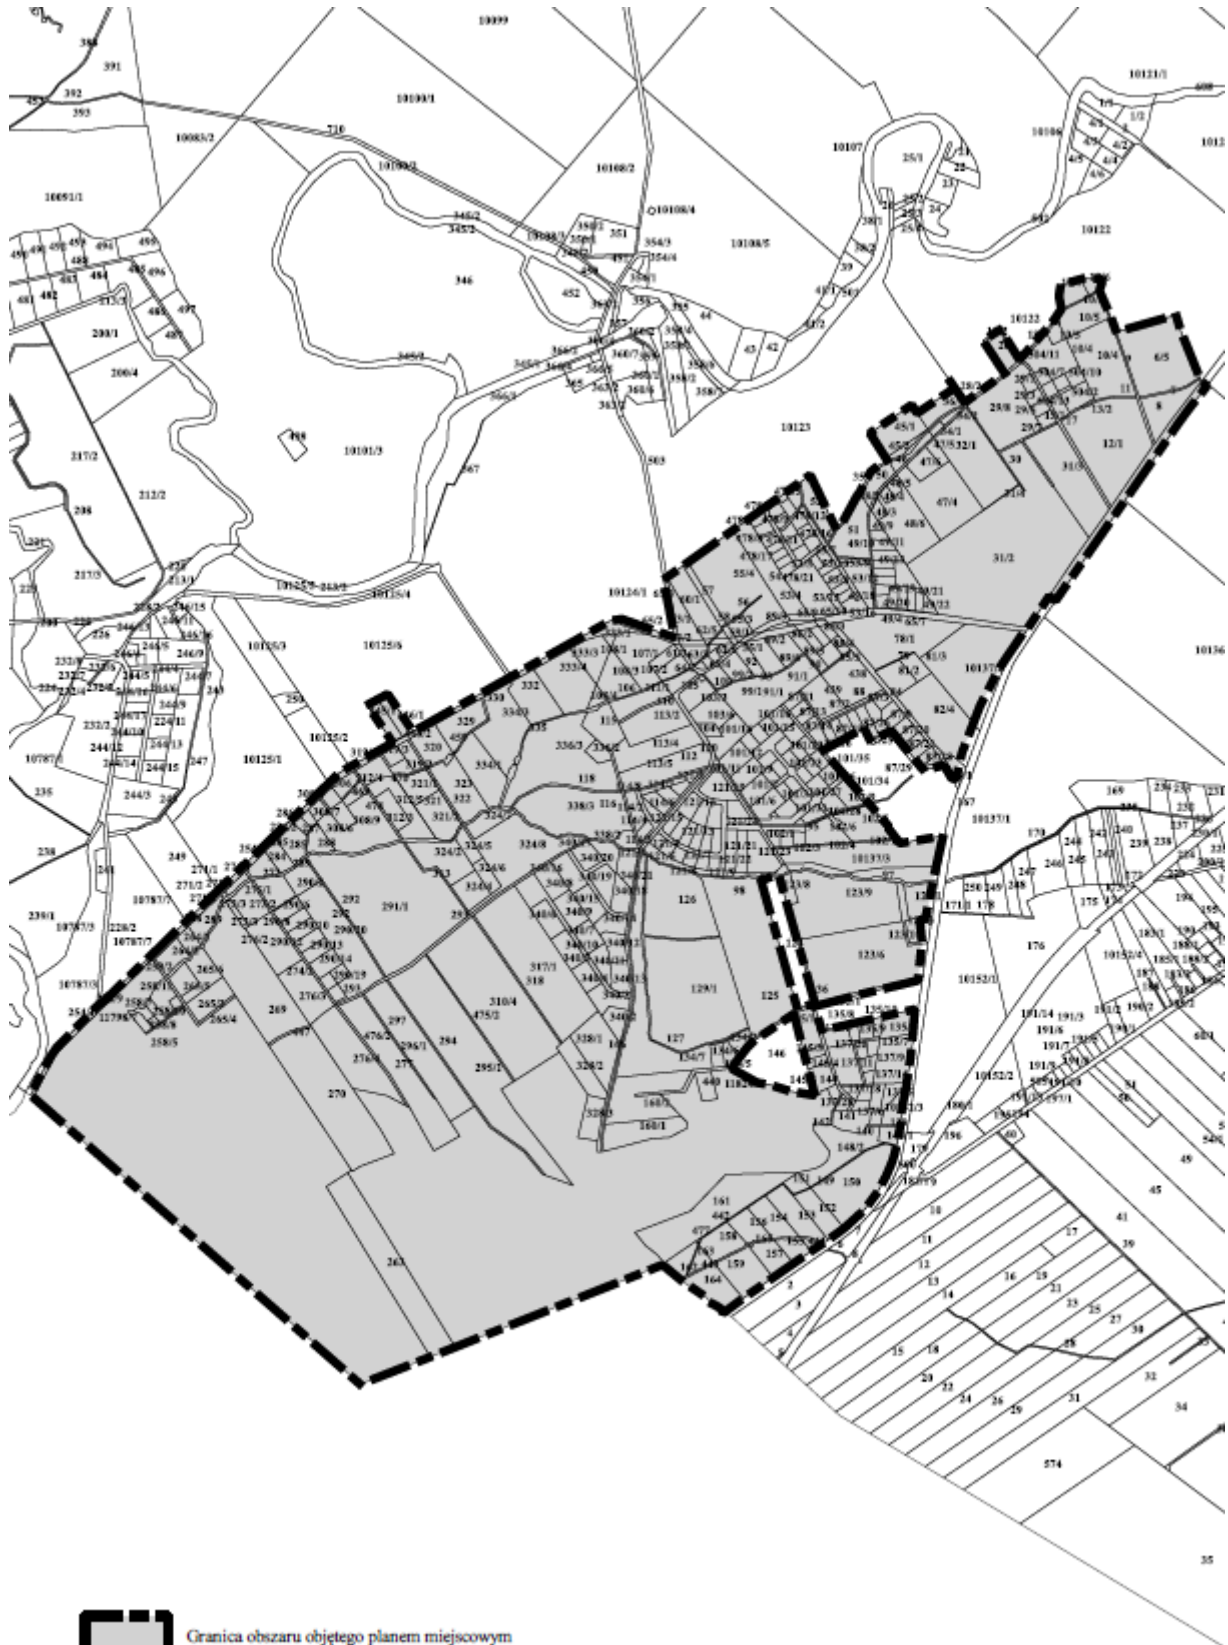

Granica obszaru objętego planem miejscowym