


# PROJEKTEM PODZIAŁU NIERUCHOMOŚCI

USŁUGI GEODEZYJNE  
 mgr inż. Aleksander Strzelecki  
 ul. Peja 2/4 tel. (011) 262 11 83  
 62-100 WĄGROG  
 REGON 14113772306

skala 1:1000  
 województwo wielkopolskie  
 powiat obornicki  
 jedn. ewid. 301602\_4, Rogoźno-miasto  
 obręb Rogoźno  
 nr jedn. rej. G.21  
 ark. m. ewid. 10  
 ark. m. zasadn. 413.132.241.2, 413.132.241.4  
 właściciel **Gmina Rogoźno**

WYKAZ ZMIAN GRUNTOWYCH				
Stan przed podziałem				
Nomenklatura prawna	Nr działki	użytek	Pow. użytku	Pow. działki
10/00025563/8	2198/1	RV	0,2492	0,2578
		W	0,0086	
Stan po podziale				
Nomenklatura prawna	Nr dz. proj.	użytek	Pow. użytku	Pow. działki
	2198/8	RV	0,1334	0,1334
	2198/9	RV	0,1158	0,1244
		W	0,0086	
10/00025563/8		razem		0,2578

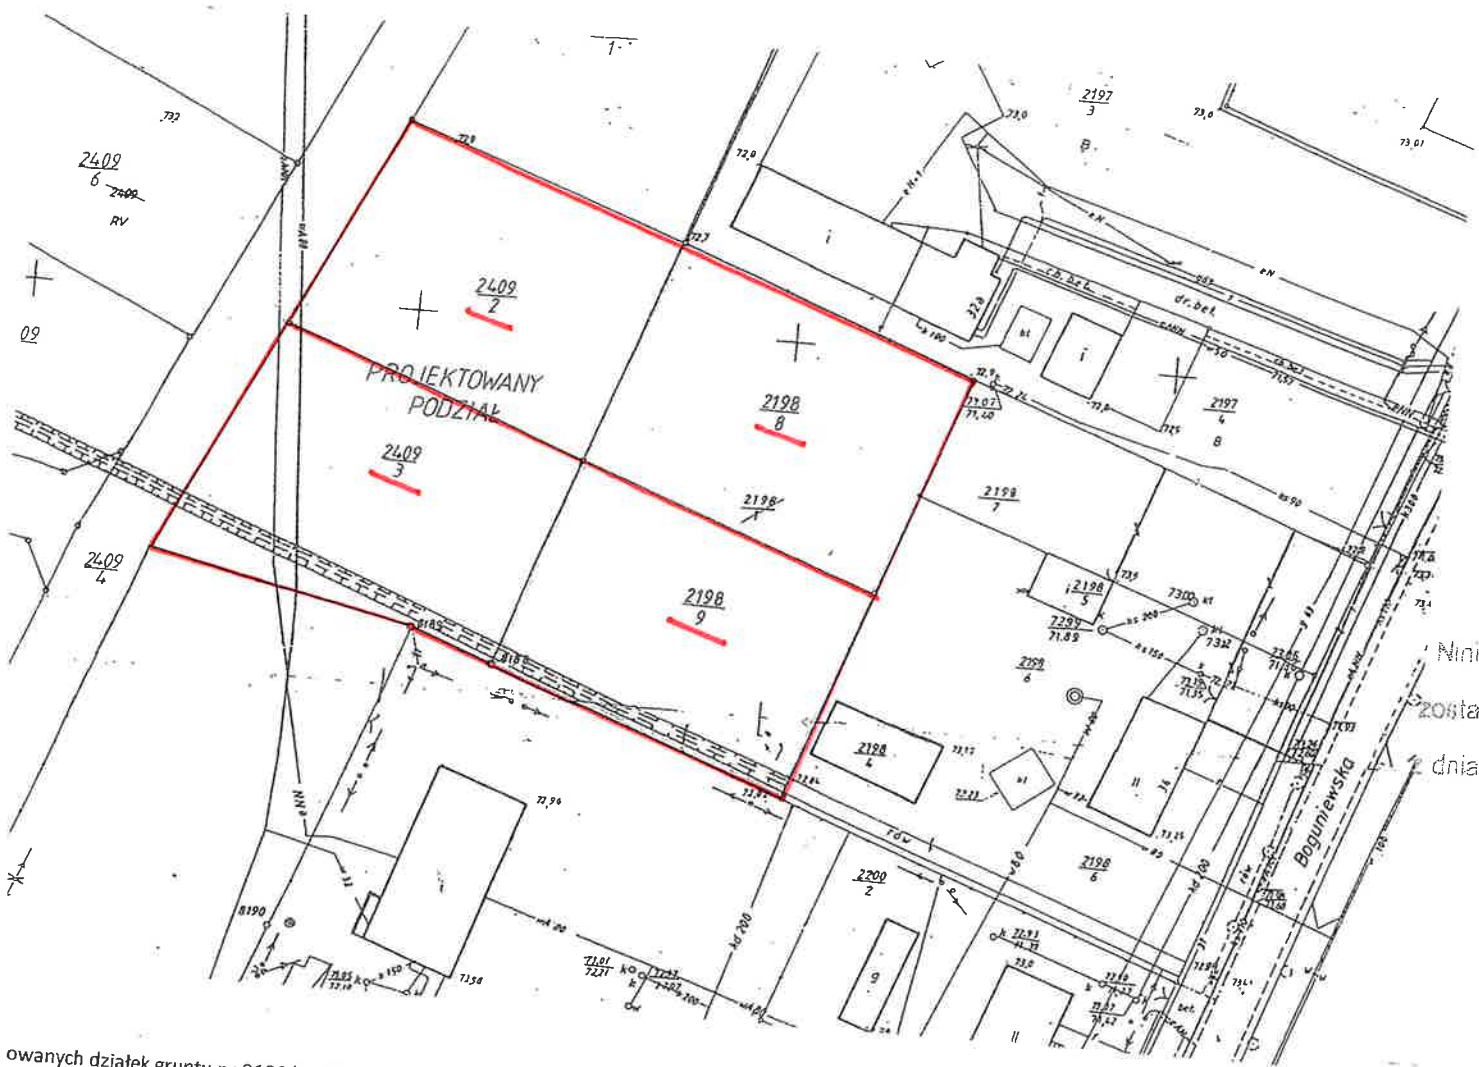

Niniejszy  
 został zam.  
 dnia 18

owanych działek gruntu nr 2198/8, 2198/9 proponuje się ustanowić służebność gruntową i przejazdu odpowiednio przez działkę nr 2409/2 oraz działkę nr 2409/3 celem a dostępu do drogi gminnej stanowiącej działkę gruntu 2409/4.

iału sporządzono na podstawie art. 93 ust. 1,2,4 i 5 ustawy z dnia 21 sierpnia 1997 r. o nieruchomościach (Dz.U. z 2004 r. Nr 261, poz. 2603 ze zmianami)

c, dnia 2010-06-09  
 010  
 68/2010

Aleksander Strzelecki  
 UPRAWNIENY  
 NIP: 8752  
 KRS: 14440  
 WĄGROG



**STAROSTA OBORNICKI**  
 Powiatowy Ośrodek Dokumentacji  
 Geodezyjnej i Kartograficznej  
 w Obornikach

W obszarze oznaczonym linią zieloną potwierdzono w terenie aktualność treści mapy zasadniczej. Dokumenty potwierdzające aktualność mapy przyjęło do zasobu powiatowego w dniu 2010-06-10 Nr 400-68/2010

Niniejsza mapa może służyć do celów projektowych. Projektowane obiekty budowane wymagające pozwolenia na budowę podlegają wytyczeniu i inwentaryzacji powykonawczej przez jednostki uprawnione do wykonywania prac geodezyjnych.

Z UP. STAROSTA  
 Oborniki, dnia 14 CZE. 2010  
 Kierownik Powiatowego Ośrodka Dokumentacji Geodezyjnej i Kartograficznej

2010-06-10  
 68/2010

Z  
 ZA: