


USŁUGI GEODEZYJNE
mgr inż. Aleksander Strzelecki
319/4 ul. Reja 2/4, tel. (067) 262 11 83
62-100 WĄGROWIEC
REGON 570023436 NIP 766-137-80-06

MAPA Z PROJEKTEM PODZIAŁU NIERUCHOMOŚCI

skala 1:1000
województwo wielkopolskie
powiat obornicki
miejscowość Jaracz
jedn. ewid. 301602_5, Rogoźno-obszar wiejski
obręb Jaracz
ark. m. ewid. 2
właściciel Gmina Rogoźno

WYKAZ ZMIAN GRUNTOWYCH				
Stan przed podziałem				
Nomenklatura prawna	Nr działki	użytek	Pow. użytku	Pow. działki
PO10/00028491/3	308/3	RV	0.0716	1.8073
		RVi	1.5944	
		PsIV	0.1325	
		W	0.0088	
Stan po podziale				
Nomenklatura prawna	Nr dz. proj.	użytek	Pow. użytku	Pow. działki
PO10/00028491/3	308/7	RVi	0.1360	0.1360
		RV	0.0716	0.1563
		RVi	0.0847	
		RVi	1.3737	1.5150
		PsIV	0.1325	
		W	0.0088	
		razem		1.8073

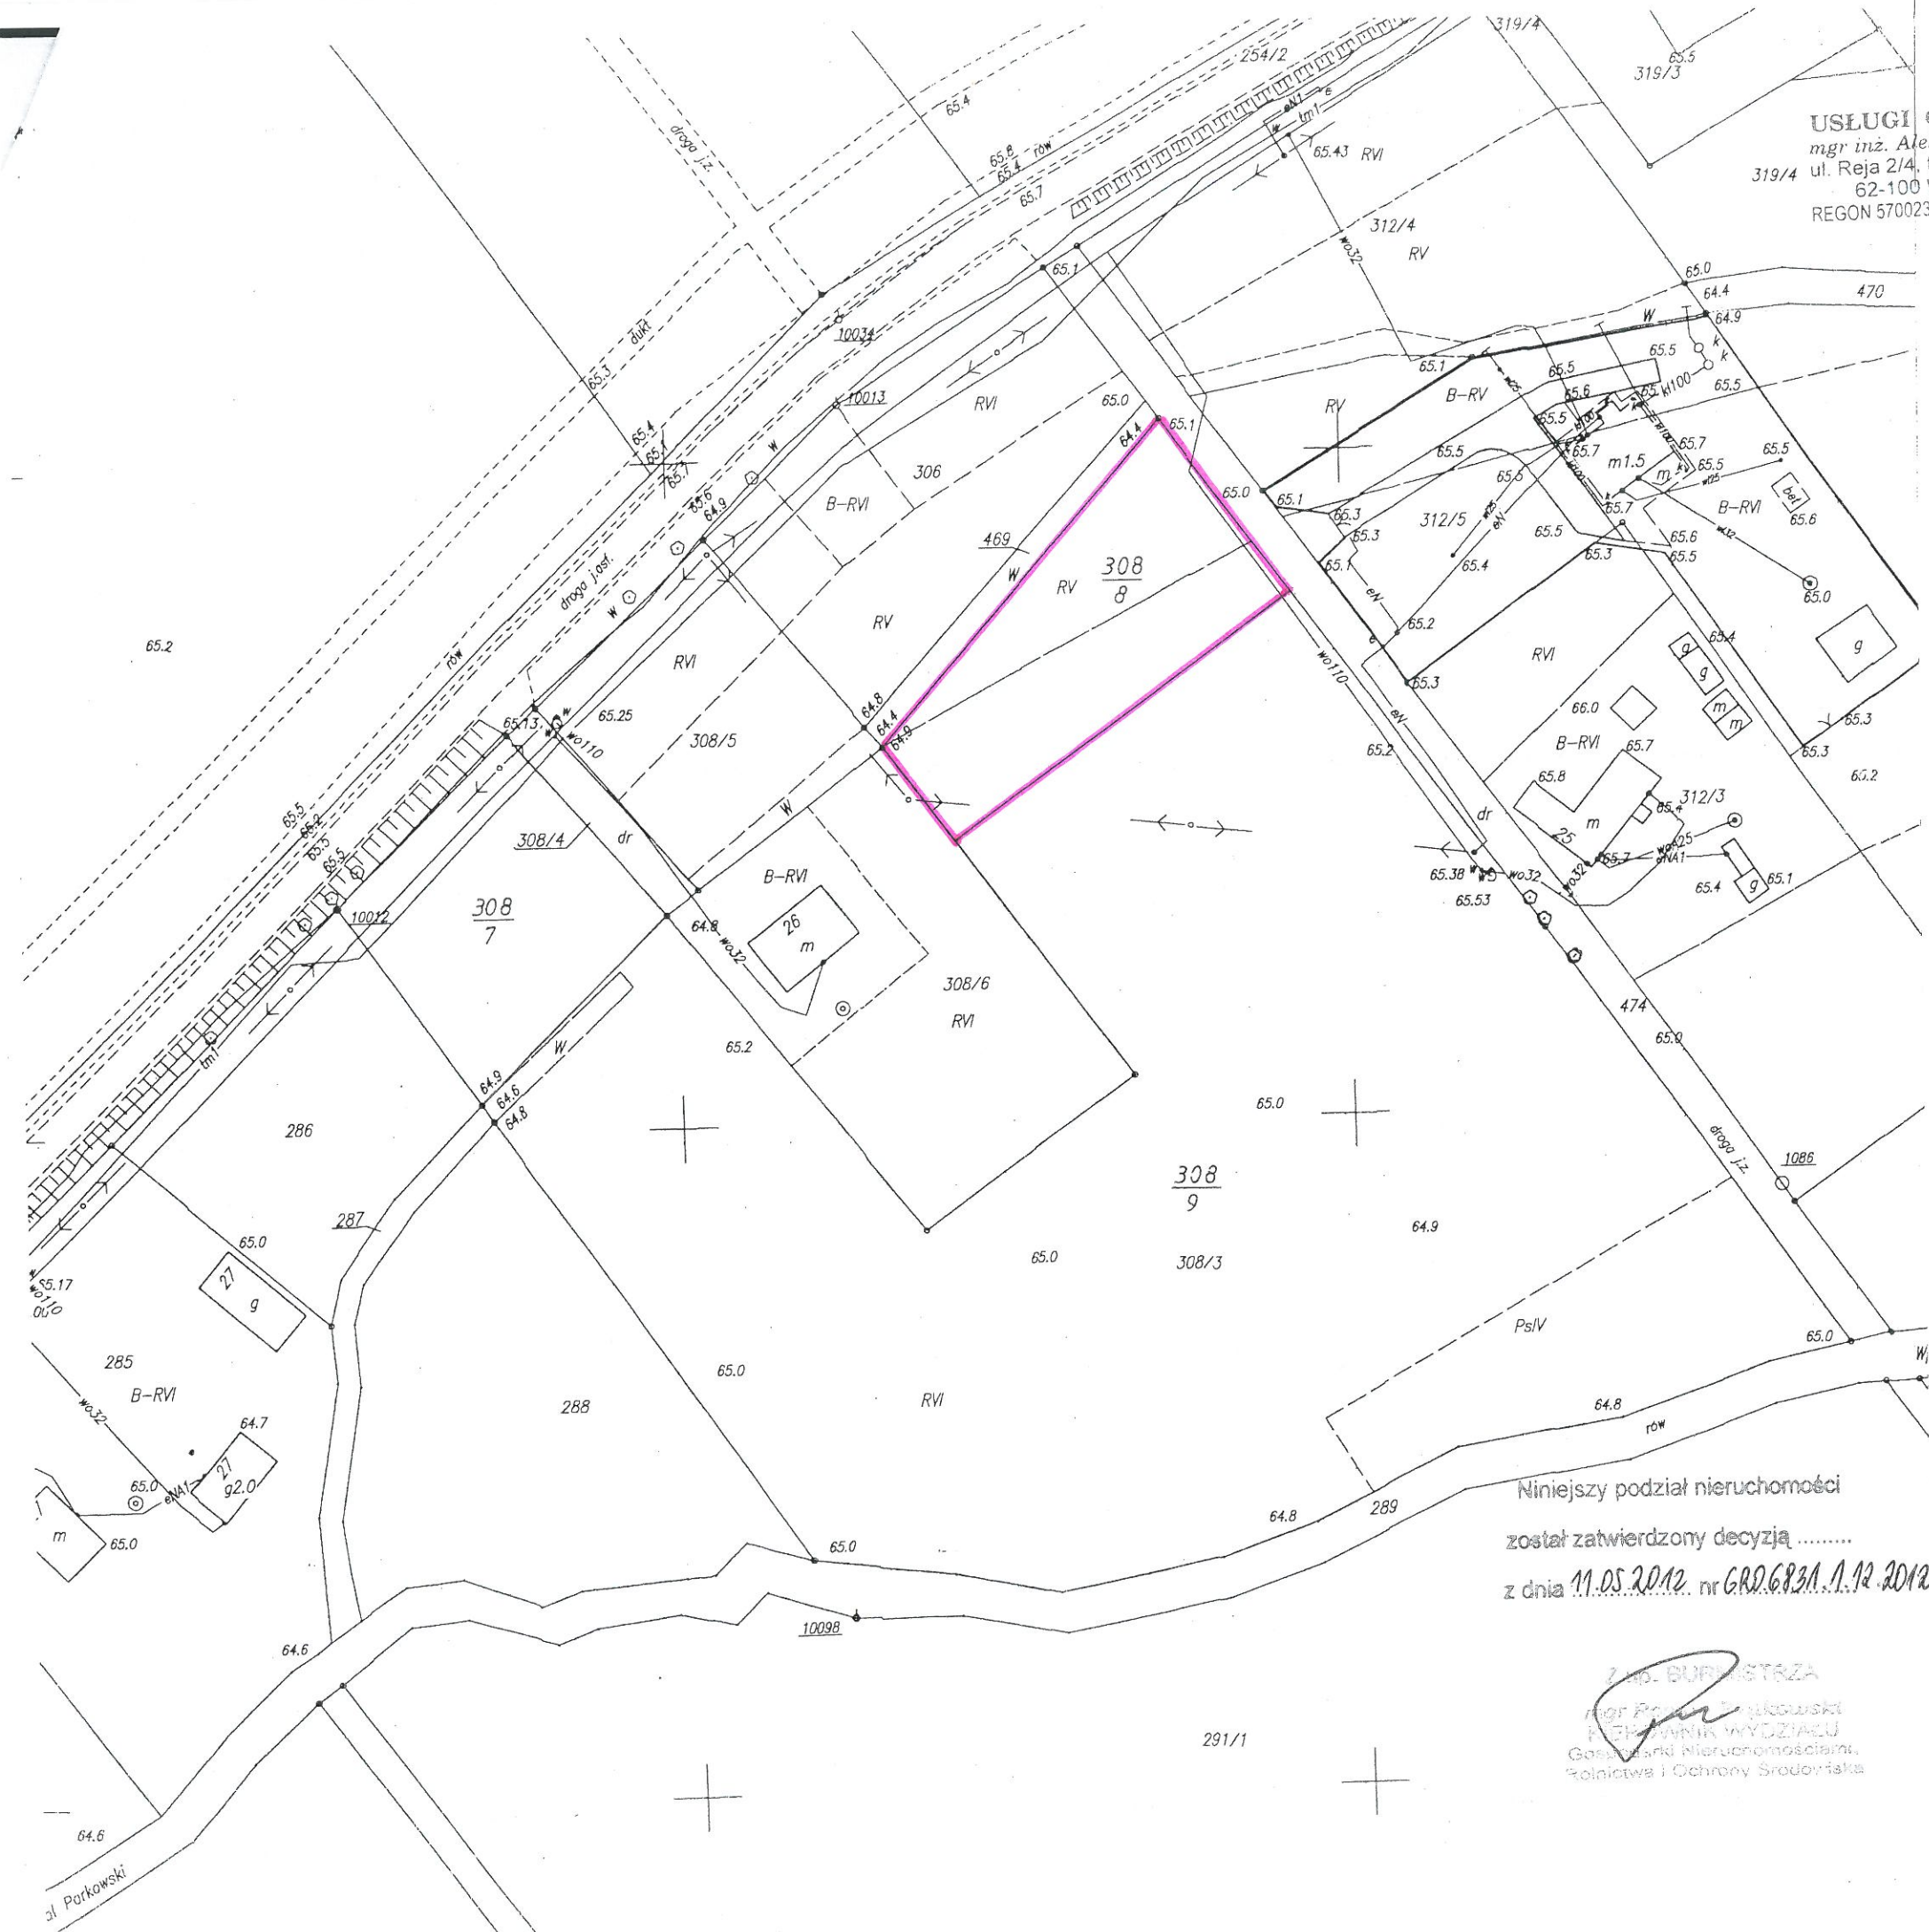

Niniejszy podział nieruchomości
został zatwierdzony decyzją
z dnia 11.05.2012. nr GRD.6831.1.12.2012

Z up. BURMISTRZA
mgr Piotr Ostrowski
NIEPRAWNIK WYDZIAŁU
Gospodarki Nieruchomościami,
Rolnictwa i Ochrony Środowiska

ZALĄCZNIK DO DECYZJI
z dnia 11.05.2012 r.
Nr GRD.6831.1.12.2012

Z up. BURMISTRZA
mgr Krzysztof Ostrowski
ZASTĘPCA BURMISTRZA



mgr inż. Aleksander Strzelecki
GEODETA UPRAWNIONY
Świadectwo MGPB Nr 8752
ul. Reja 2/4, tel. 866 022 440
62-100 WĄGROWIEC

STAROSTA OBORNICKI
Wydział Geodezji i Nieruchomości
Referat Dokumentacji
Geodezyjnej i Kartograficznej
w Obornikach

W obszarze oznaczonym linią zisioną potwierdzono
w terenie aktualność treści mapy zasadniczej.
Dokumenty potwierdzające aktualność mapy przyjęto
do zasobu powiatowego
w dniu Nr 407-15/2012
Niniejsza mapa może służyć do celów projektowych.
Projektowane obiekty budowlane wymagające pozwoleń
na budowę podlegają wytyczeniu i inwentaryzacji
przebiegającej przez jednostki uprawniające
do wykonywania prac geodezyjnych.
mgr inż. Aleksander Strzelecki
GEODETA POWIATOWY
Oborniki, dnia 11.05.2012