

**UCHWAŁA NR LXVI/.../2018
RADY MIEJSKIEJ W ROGOŹNIE
z dnia 27 czerwca 2018 r.**

**w sprawie wyrażenia zgody na sprzedaż działki nr 2426, położonej w obrębie
ROGOŹNO – rejon ul. Lipowej, w trybie przetargowym**

Na podstawie art.18 ust.2 pkt 9 lit. a ustawy z dnia 8 marca 1990 r. o samorządzie gminnym (t.j. Dz. U. z 2018 r., poz.994 z późn. zm.) art.13 ust.1 z dnia 21 sierpnia 1997 r. o gospodarce nieruchomościami (t.j. Dz. U. z 2018 r., poz.121 z późn. zm.), w związku z §4 pkt 7 Uchwały Nr XXV/235/2016 Rady Miejskiej w Rogoźnie z dnia 27 kwietnia 2016 r. w sprawie zasad gospodarowania nieruchomościami Gminy Rogoźno (Dz. Urz. Woj. Wlkp., poz.3114 z dn. 02.05.2016r.) Rada Miejska w Rogoźnie uchwala, co następuje:

§1. Wyraża się zgodę na sprzedaż w trybie przetargowym działki gruntu oznaczonej ewidencyjnie nr **2426 o pow.0,3785ha**, położonej w Rogoźnie w rejonie ul. Lipowej (obręb ROGOŹNO), objętej księgą wieczystą KW PO1O/00025029/3.

§2. Wykonanie uchwały powierza się Burmistrzowi Rogoźna.

§3. Uchwała wchodzi w życie z dniem podjęcia.

Radca prawny
Nr wpisu BZ 2682/09

Piotr Płoszczyca

**UZASADNIENIE
DO UCHWAŁY Nr LXVII/.../2018
RADY MIEJSKIEJ W ROGOŹNIE
z dnia 27 czerwca 2018 r.**

**w sprawie wyrażenia zgody na sprzedaż działki nr 2426, położonej w obrębie
ROGOŹNO – rejon ul. Lipowej, w trybie przetargowym**

Rada Miejska w § 4 pkt 7 Uchwały Nr XXV/235/2016 Rady Miejskiej w Rogoźnie z dnia 27 kwietnia 2016 r. w sprawie zasad gospodarowania nieruchomościami Gminy Rogoźno, zastrzega do swojej kompetencji sprawy dotyczące sprzedaży nieruchomości, której wartość szacunkowa określona przez rzeczoznawcę majątkowego przekracza kwotę wynoszącą 10.000,00zł. Przeznaczona do sprzedaży nieruchomość stanowi własność Gminy Rogoźno.

W oparciu o ustalenia miejscowego planu zagospodarowania przestrzennego na obszarze części miasta Rogoźno – rejon „Wójtostwo” uchwalonego Uchwałą Nr XXXI/289/2016 Rady Miejskiej w Rogoźnie z dnia 26 października 2016 r. (Dz. Urzęd. Woj. Wlkp. z dnia 31.10.2016 r., poz.6316) działka gruntu nr 2426 objęta jest symbolem 2 MW/U o przeznaczeniu – „teren zabudowy mieszkaniowej wielorodzinnej z dopuszczeniem usług”.

Wartość przewidzianej do sprzedaży ww. nieruchomości gruntowej przewyższa kwotę 10.000,00zł, w nawiązaniu do powyższego podjęcie przez Radę Miejską niniejszej uchwały jest w pełni uzasadnione.

2018 -06- 18

Olga K

KIEROWNIK WYDZIAŁU
Gospodarki Nieruchomościami,
Rolniczo i Ochrony Środowiska
mgr Roman Piątkowski

USŁUGI GEODEZYJNE
mgr inż. Aleksander Strzelecki
ul. Reja 2/4, tel. (057) 262 11 83
62-100 WĄGROWIEC
REGON 570023438, NIP 76-137-80-06

MAPA Z PROJEKTEM PODZIAŁU NIERUCHOMOŚCI

skala: 1:500

adres: ROGOŹNO

jednostka ewid. 301602_4, Rogoźno

obrab. 0001, ROGOŹNO

nr działki 2382/1, 2382/2, 2382/3

pow. ew. 0.0638, 0.1028, 0.3256 [ha]

ark.m.zasadn. 6

ul. Reja PL-2000 (strefa 6), PL-KRON86-NH

okz/rozp GK 6640.920.2017

właściciel Gmina Rogoźno

WYKAZ ZMIAN GRUNTOWYCH			
Nomenklatura prawna	stan przed podziałem		Pow. działki
	Nr działki	użytek	
PO10/00025029/3	2382/1	N	0.0005
		RVI	0.0363
		dr	0.0270
PO10/00025029/3	2382/2	dr	0.1028
		RVI	0.0033
		tł	0.0197
PO10/00025029/3	2382/3	N	0.3026
		tł	0.0197
		RVI	0.0027

sporządzono dnia: 2018-04-20

mgr inż. Aleksander Strzelecki
GEODEZA I KARTOGRAFIA
Świadczenie NIP 76-137-80-06
ul. Reja 2/4, tel. (057) 262 11 83
62-100 WĄGROWIEC


ZŁĄCZNIK DO DECYZJI

z dnia 24.05.2018

680.689/16.2018.25

Burmistrz

mgr Roman Szuberski

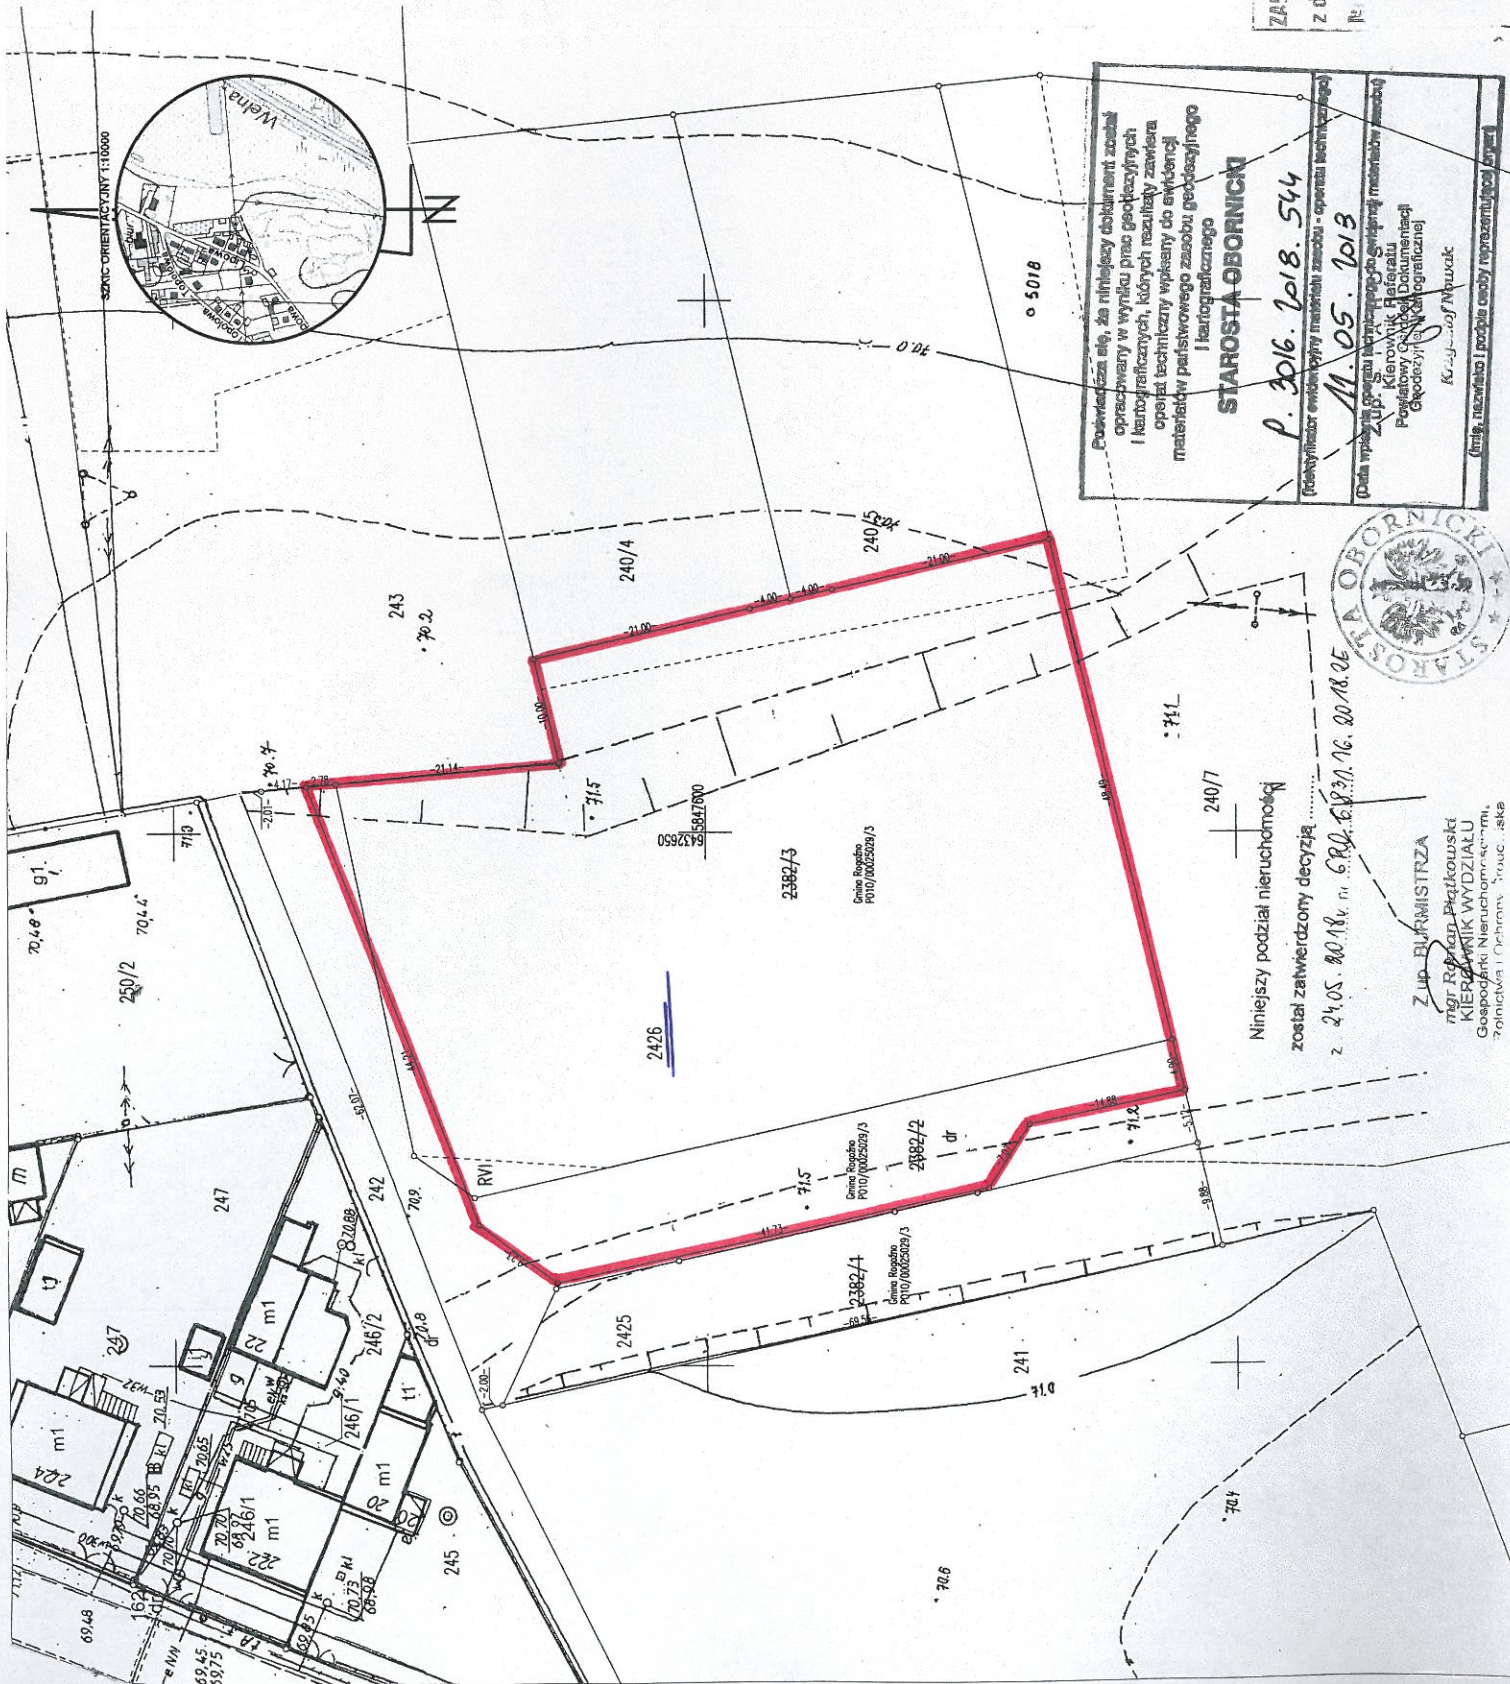

Podpisana się, za niniejszy obmiar i projekt opracowany w wyniku prac geodezyjnych i kartograficznych, których rezultaty zawiera opis techniczny wpisany do ewidencji materiałów państwowego zasobu geodezyjnego i kartograficznego

STAROSTA GORNICKI

P. 3016. 2018. 544

(Identyfikator ewidencyjny materiału zasobu - operacji technicznej)

(Data wypisu z ewidencji państwowego zasobu geodezyjnego i kartograficznego - operacji technicznej)

Złup. Burmistrz
mgr Roman Szuberski
Kierownik Wydziału
Gospodarki Nieruchomościami,
Zadaniowa i Dobrobytu Społecznego



Niniejszy podział nieruchomości został zatwierdzony decyzją z 24.05.2018 r. nr 680.689/16.2018.25