


MIEJSCOWY PLAN ZAGOSPODAROWANIA PRZESTRZENNEGO NA OBSZARZE CZĘŚCI MIASTA ROGOŹNO - REJON "WÓJTOSTWO"

SKALA 1:2000


Załącznik nr 1
Projekt Uchwały nr LI/484/2017
Rady Miejskiej w Rogoźnie
z dnia 29 listopada

ul. Kasztelańska
ul. Hetmańska

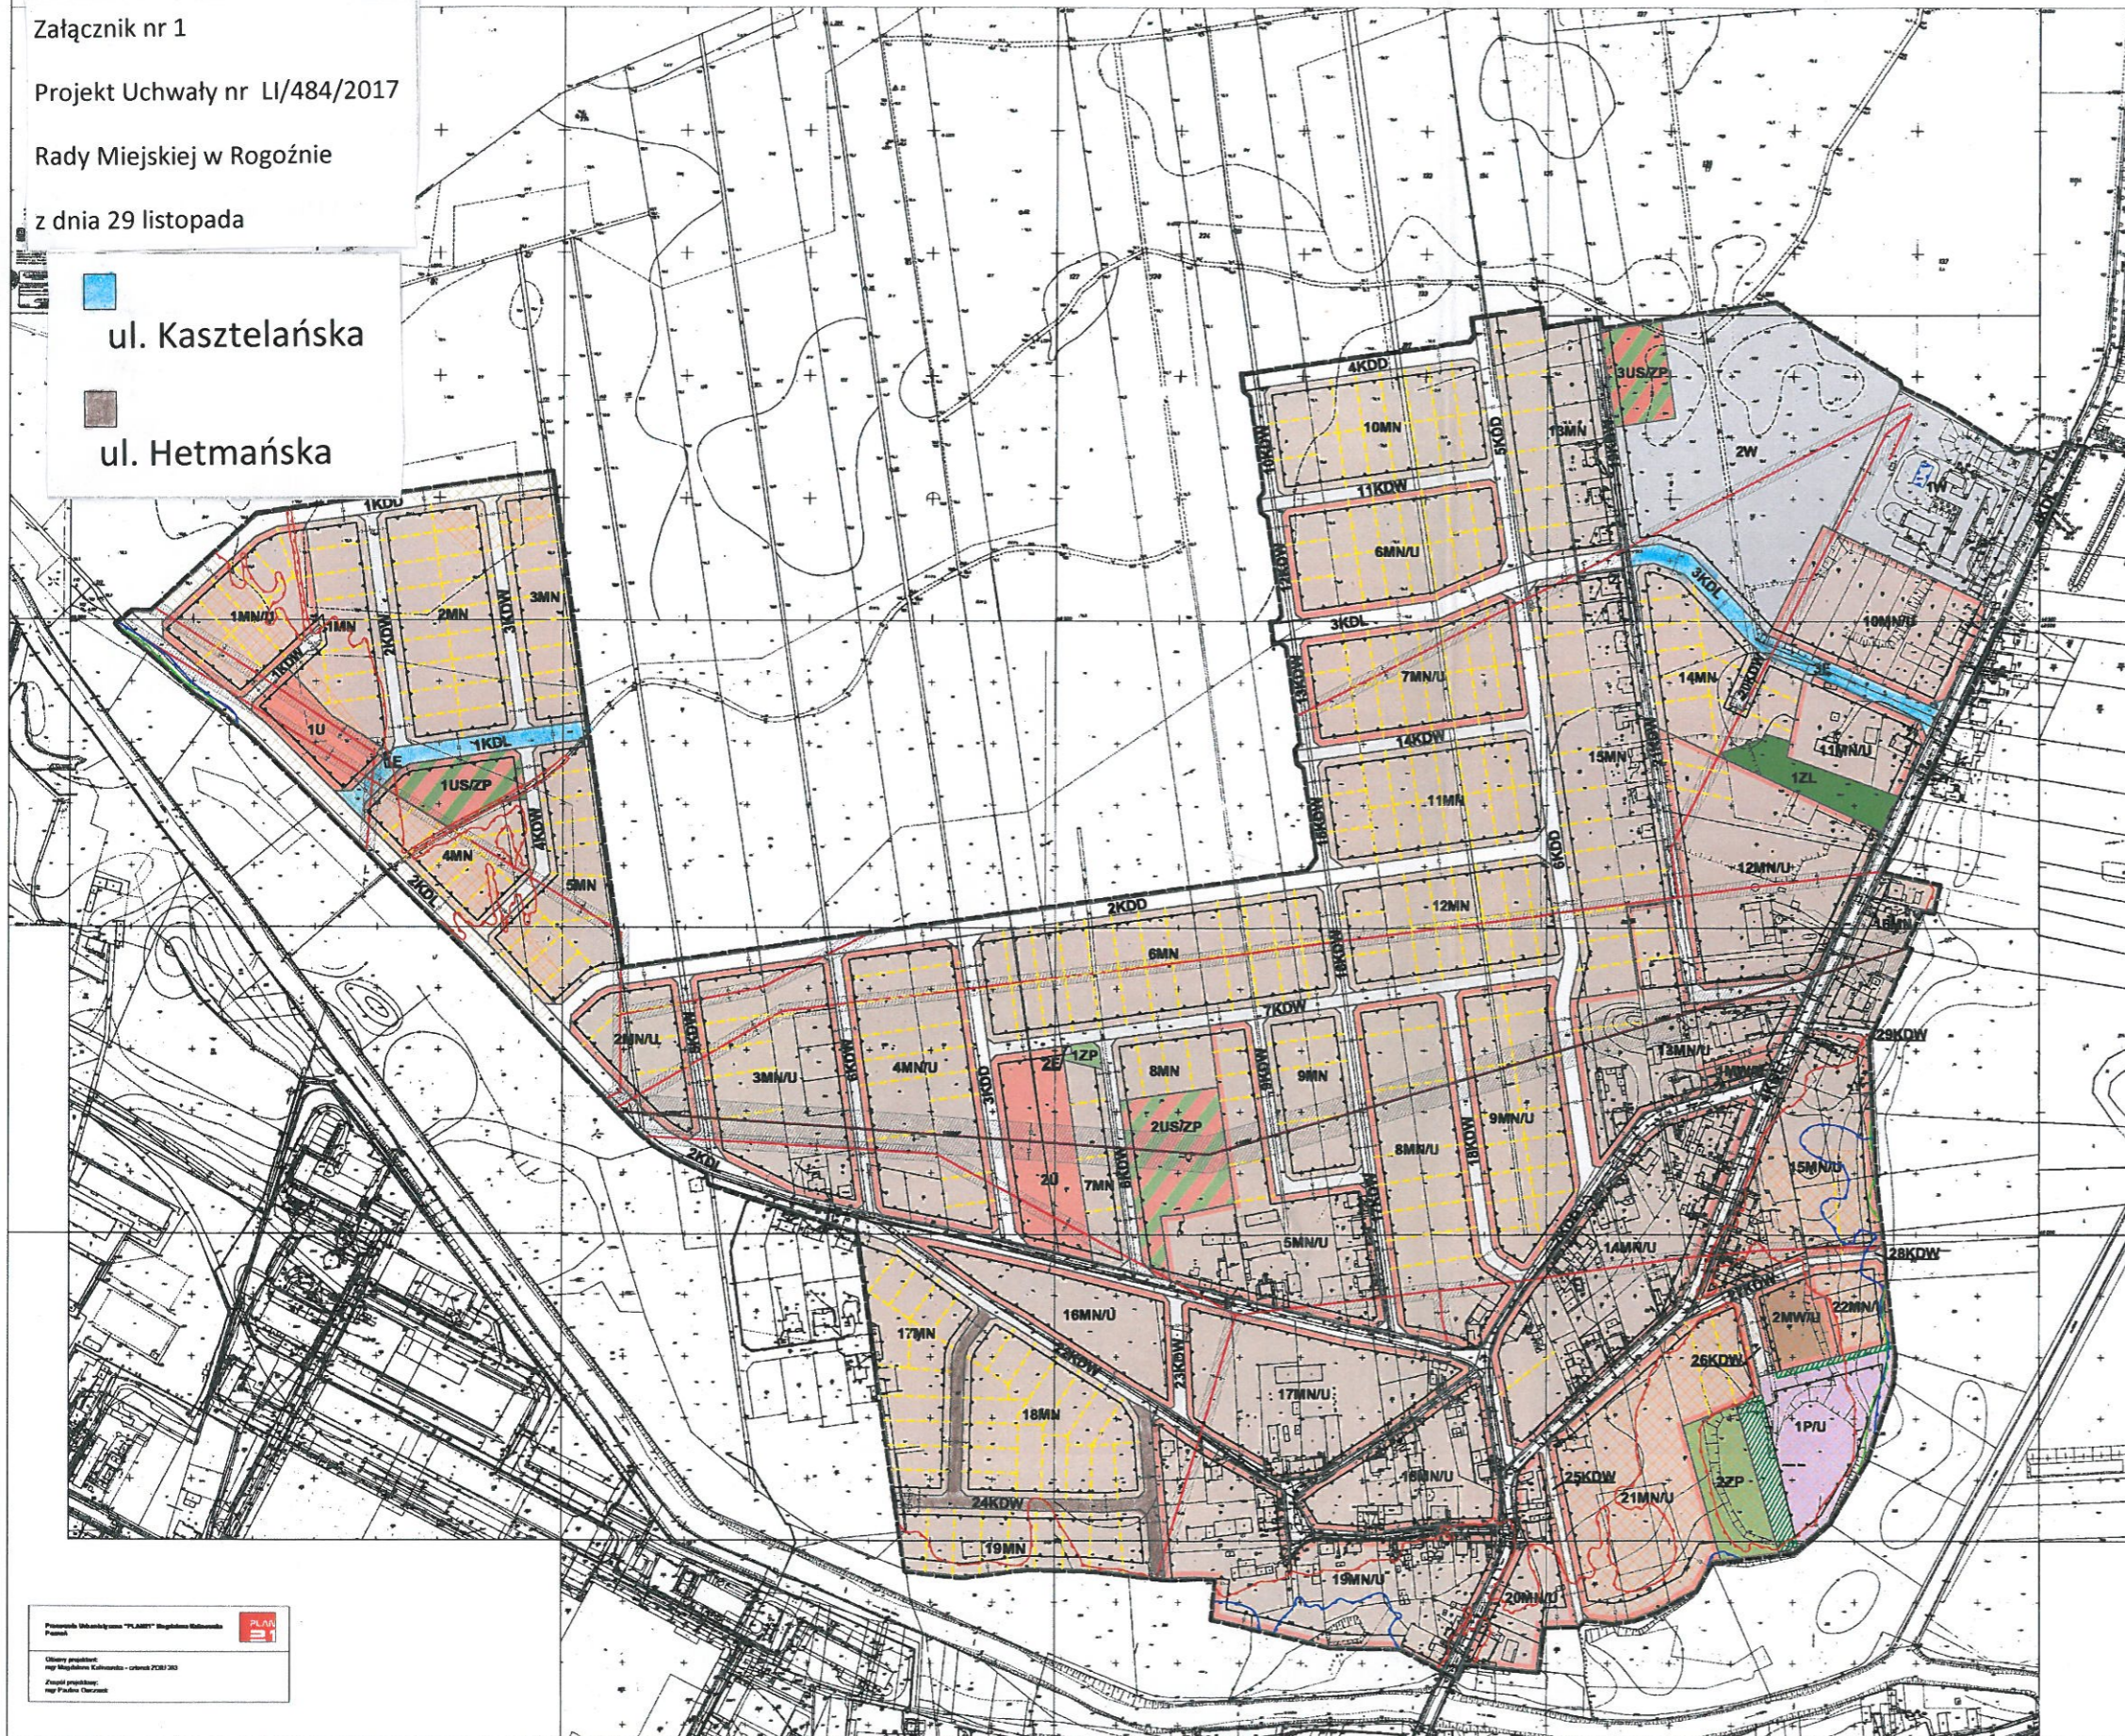

Załącznik nr 1
do Uchwały nr XXXI/289/2016
Rady Miejskiej w Rogoźnie
z dnia 26 października 2016 r.
ogłoszony w Dz.Urz.Woj.Wlkp. z dnia 31 października 2016 r.
poz. 6316

WYRYS ZE STUDIUM UWARUNKWAŃ I KIERUNKÓW ZAGOSPODAROWANIA PRZESTRZENNEGO GMINY ROGOŹNO

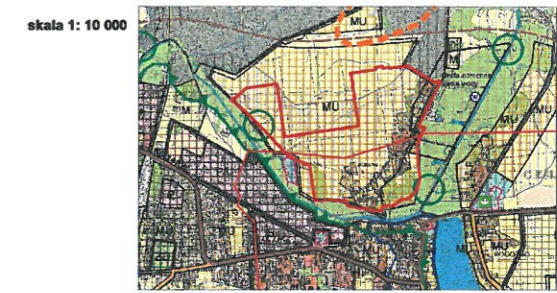

- OZNACZENIA:**
- GRANICA OBSZARU OBJĘTEGO PLANEM
 - LINIE ROZGRANICZAJĄCE TERENY O RÓŻNYM PRZEZNACZENIU LUB RÓŻNYCH ZASADACH ZAGOSPODAROWANIA
 - NIEPRZEKRACZALNE LINIE ZABUDOWY
 - OBOWIĄZUJĄCE LINIE ZABUDOWY
 - MN TERENY ZABUDOWY MIESZKANIOWEJ JEDNORODZINNEJ
 - MN/U TERENY ZABUDOWY MIESZKANIOWEJ JEDNORODZINNEJ Z DOPUSZCZENIEM USŁUG
 - MW/U TERENY ZABUDOWY MIESZKANIOWEJ WIELORODZINNEJ Z DOPUSZCZENIEM USŁUG
 - U TERENY ZABUDOWY USŁUGOWEJ
 - P/U TERENY OBIEKTÓW PRODUKCYJNYCH, SKŁADÓW I MAGAZYNÓW, TERENY ZABUDOWY USŁUGOWEJ
 - US/ZP TERENY SPORTU I REKREACJI Z TERENAMI ZIELENI URZĄDZONEJ
 - ZP TERENY ZIELENI URZĄDZONEJ
 - ZL LAS
 - E TERENY INFRASTRUKTURY TECHNICZNEJ - ELEKTROENERGETYKA
 - W TERENY INFRASTRUKTURY TECHNICZNEJ - WODOCIĄGI
 - KDL TERENY DRÓG PUBLICZNYCH - DROGI KLASY LOKALNEJ
 - KDD TERENY DRÓG PUBLICZNYCH - DROGI KLASY DOJAZDOWEJ
 - KDW TERENY DRÓG WEWNĘTRZNYCH
 - PAS ZIELENI IZOLACYJNEJ
 - LĄKI I PASTWISKA
 - OBSZAR WYSTĘPOWANA STANOWISK ARCHEOLOGICZNYCH
 - CIEGI
 - STREFA OCHRONNA UJĘCIA WODY
 - LINIA ELEKTROENERGETYCZNA WYSOKIEGO NAPIĘCIA
 - KORYTARZ EKOLOGICZNY WELNY O ZNACZENIU KRAJOWYM WG ECDNET POLSKA

- USTALENIA PLANU:**
- GRANICA OBSZARU OBJĘTEGO PLANEM
 - LINIE ROZGRANICZAJĄCE TERENY O RÓŻNYM PRZEZNACZENIU LUB RÓŻNYCH ZASADACH ZAGOSPODAROWANIA
 - NIEPRZEKRACZALNE LINIE ZABUDOWY
 - OBOWIĄZUJĄCE LINIE ZABUDOWY
 - MN TERENY ZABUDOWY MIESZKANIOWEJ JEDNORODZINNEJ
 - MN/U TERENY ZABUDOWY MIESZKANIOWEJ JEDNORODZINNEJ Z DOPUSZCZENIEM USŁUG
 - MW/U TERENY ZABUDOWY MIESZKANIOWEJ WIELORODZINNEJ Z DOPUSZCZENIEM USŁUG
 - U TERENY ZABUDOWY USŁUGOWEJ
 - P/U TERENY OBIEKTÓW PRODUKCYJNYCH, SKŁADÓW I MAGAZYNÓW, TERENY ZABUDOWY USŁUGOWEJ
 - US/ZP TERENY SPORTU I REKREACJI Z TERENAMI ZIELENI URZĄDZONEJ
 - ZP TERENY ZIELENI URZĄDZONEJ
 - ZL LAS
 - E TERENY INFRASTRUKTURY TECHNICZNEJ - ELEKTROENERGETYKA
 - W TERENY INFRASTRUKTURY TECHNICZNEJ - WODOCIĄGI
 - KDL TERENY DRÓG PUBLICZNYCH - DROGI KLASY LOKALNEJ
 - KDD TERENY DRÓG PUBLICZNYCH - DROGI KLASY DOJAZDOWEJ
 - KDW TERENY DRÓG WEWNĘTRZNYCH
 - PAS ZIELENI IZOLACYJNEJ

- INFORMACJE:**
- OBSZAR OBJĘTY PLANEM POŁOŻONY JEST W GRANICACH OBSZARU CHRONIONEGO KRAJOBRAZU "DOLINA WELNY I RYMA GOŁANIECKO-WĄGROWECKA"
 - LINIA ELEKTROENERGETYCZNA WYSOKIEGO NAPIĘCIA 110 kV WRAZ Z PASEM TECHNOLOGICZNYM
 - LINIA ELEKTROENERGETYCZNA ŚREDNIEGO NAPIĘCIA 15kV WRAZ Z PASEM TECHNOLOGICZNYM
 - POSTULOWANY PODZIAŁ NIERUCHOMOŚCI
 - STREFA OCHRONY KONSERWATORSKIEJ ZEWDENKJONOWANYCH STANOWISK ARCHEOLOGICZNYCH
 - ISTNIEJĄCE UJĘCIA WODY - STUDNIA GŁĘBINOWA
 - STREFA OCHRONY BEZPOŚREDNIEJ ISTNIEJĄCEGO UJĘCIA WODY - STUDNIA GŁĘBINOWEJ
 - GRANICE OBSZARU NA KTÓRYM PRAWDOPODOBIEŃSTWO WYSTĄPIENIA POWODZI JEST NISZKIE I WYNOŚI RAZ NA 500 LAT (Q 0,2%)
 - GRANICE OBSZARU SZCZEGÓLNEGO ZAGROŻENIA POWODZI, NA KTÓRYM PRAWDOPODOBIEŃSTWO WYSTĄPIENIA POWODZI JEST ŚREDNIE I WYNOŚI RAZ NA 100 LAT (Q 1%)
 - GRANICE OBSZARU SZCZEGÓLNEGO ZAGROŻENIA POWODZI, NA KTÓRYM PRAWDOPODOBIEŃSTWO WYSTĄPIENIA POWODZI JEST WYSOKIE I WYNOŚI RAZ NA 10 LAT (Q 10%)
 - LINIE WYMIAROWE