
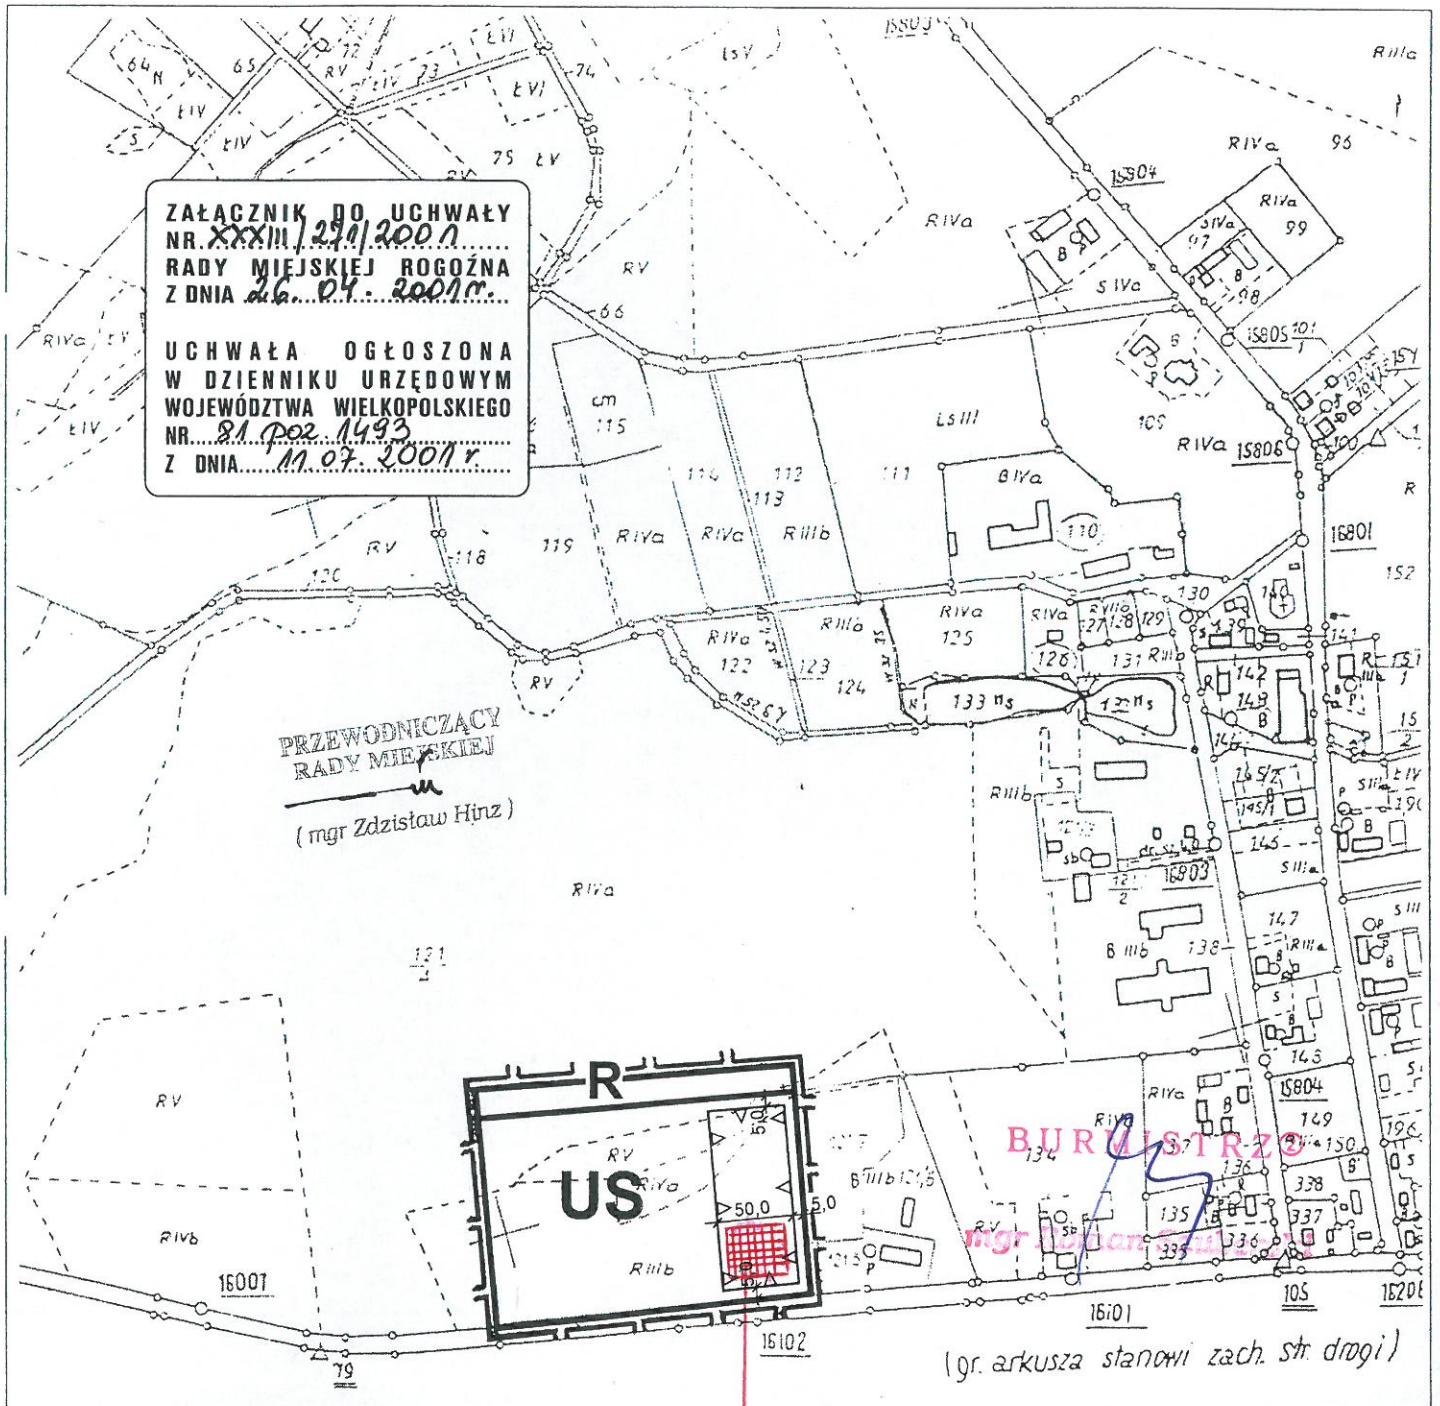


WIEŚ BUDZISZEWKO

ZMIANA MIEJSCOWEGO PLANU OGÓLNEGO
ZAGOSPODAROWANIA PRZESTRZENNEGO
GMINY ROGOŹNO

RYSUNEK ZMIANY PLANU NR1 SKALA 1:5000

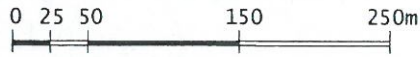

ZAŁĄCZNIK DO UCHWAŁY
NR. ~~XXXIII~~ / 271 / 2001 r.
RADY MIEJSKIEJ ROGOŹNA
Z DNIA 26.04.2001 r.

UCHWAŁA OGŁOSZONA
W DZIENNIKU URZĘDOWYM
WOJEWÓDZTWA WIELKOPOLSKIEGO
NR. 81, poz. 1493
Z DNIA 11.07.2001 r.




PRZEWODNICZĄCY
RADY MIEJSKIEJ
(mgr Zdzisław Hinz)

BURMISTRZ

(gr. arkusza stanowi zach. str. drogi)

przedmiot
użyczenia

OZNACZENIA:

-  granica uchwalenia
-  linie rozgraniczające tereny o różnym przeznaczeniu
-  nieprzekraczalne linie zabudowy

projekt zmiany planu opracowali:
mgr inż. arch. Tomira Łęska-Oleszak
mgr inż. arch. Witold Oleszak

T. Łęska-Oleszak
arch. Tomira Łęska-Oleszak
Projektant Planów Miejscowych
Nr ewid. upr. 250/88