


RZUT PODDASZA

WEŁNA 713

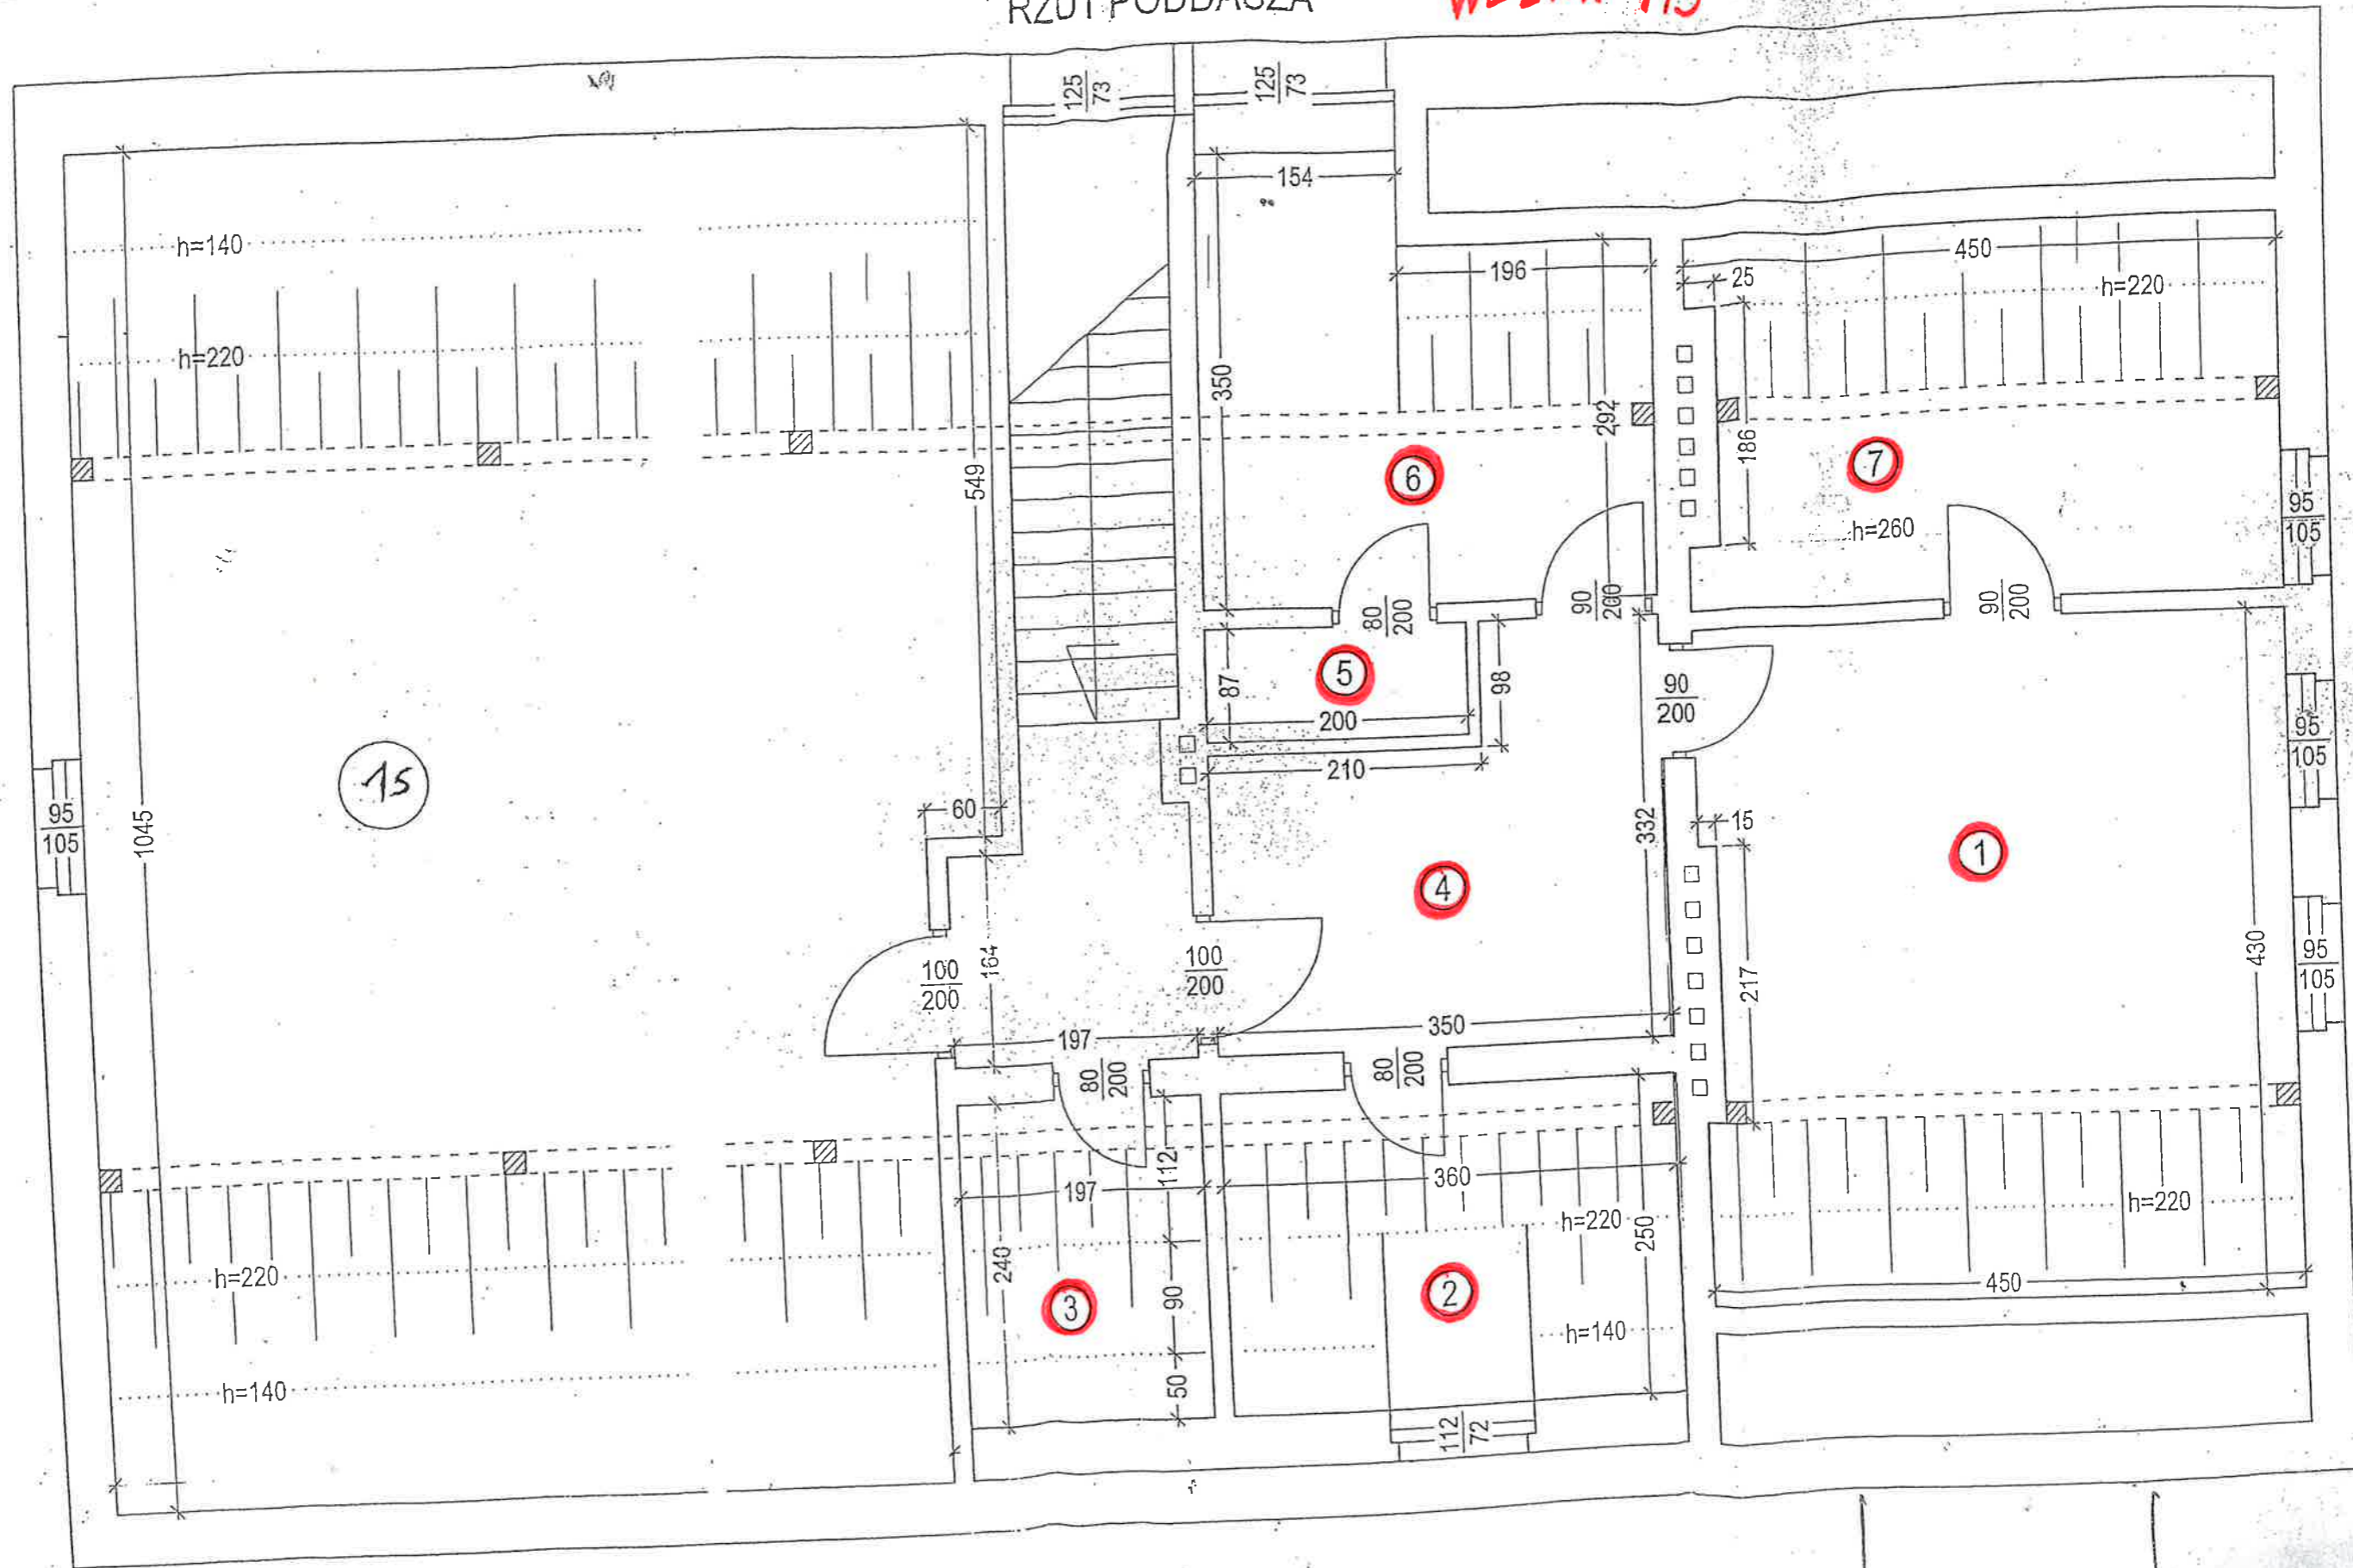

Ożestaw Gruszka  
TECHNIK BUDOWLANY  
upr. bud. 11/78  
Rogoźno; os. Przemysłowa II 18/30

TECHNIK BUDOWLANY  
upr. bud. 11/78