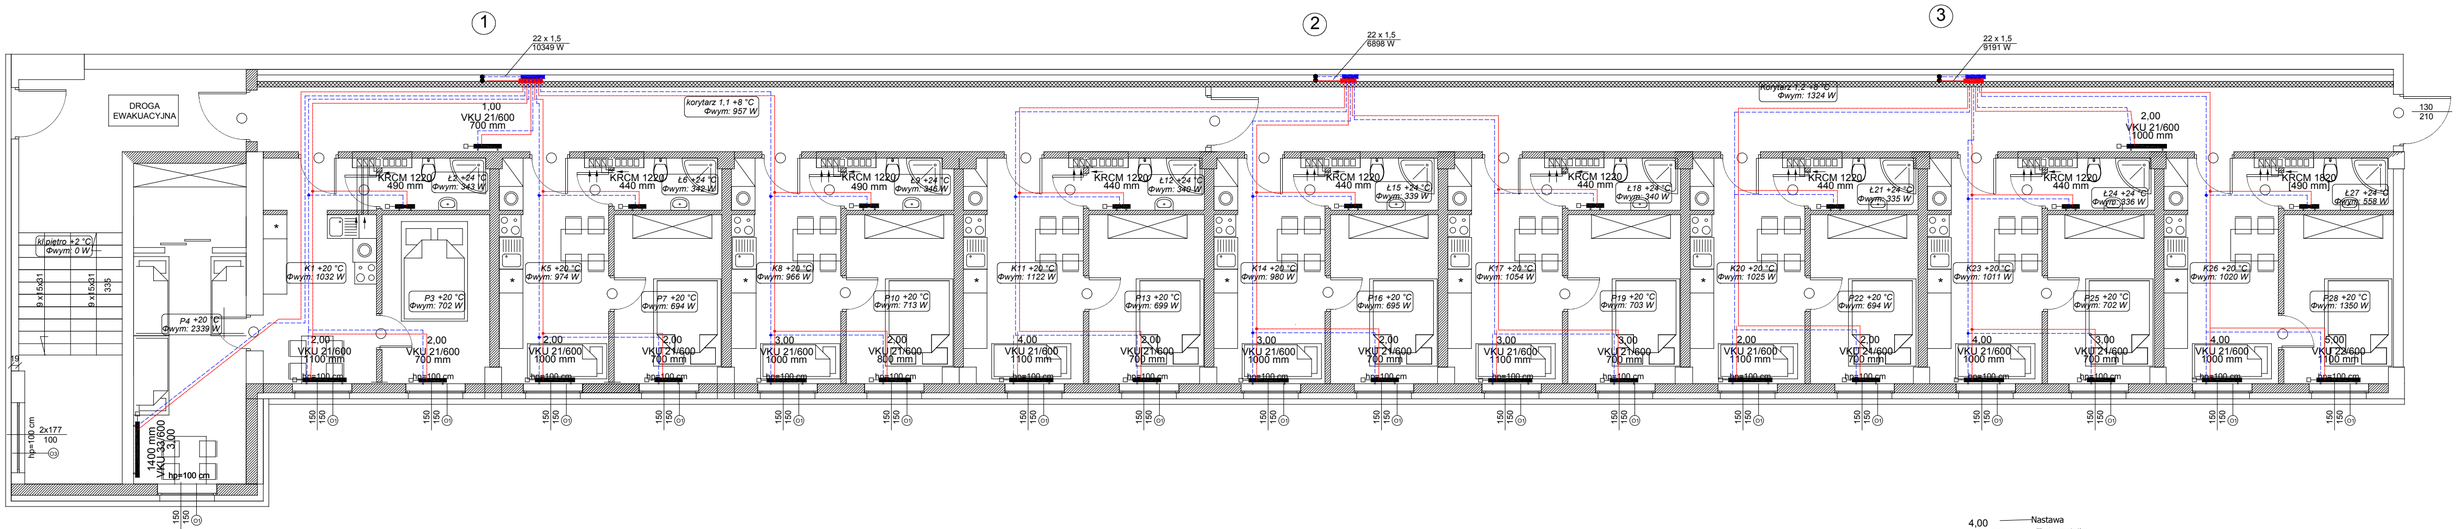

Wszystkie nieopisane rury wykonać jako 18 x 2,5 w systemie Kan-therm Push
Rury prowadzić w warstwie styropianu na posadce.

Inwestor:

Gmina Rogoźno
ul. Nowa 2
64-610 Rogoźno

AR-MO
Arkadiusz Koza
Naramowicka 217a/23
61-611 Poznań
tel: 693 139 511
email: armo.koza@gmail.com

Przedsięwzięcie:
Projekt przebudowy budynku Rogoźno, ul. Fabrycza 7, dz. nr 2376/3

Nazwa rysunku:
Rzut I piętra- instalacja C.O.

Miejscowość: Rogoźno

Autorzy:	Nazwisko:	Nr uprawnień:	Podpis:	Skala:	Nr rys.
Projektował:	Grzegorz Żandarski	POM/0040/POS/14		1:100	C.O.1
Sprawdził:	Arkadiusz Koza	WKP/0363/PWOS/13			