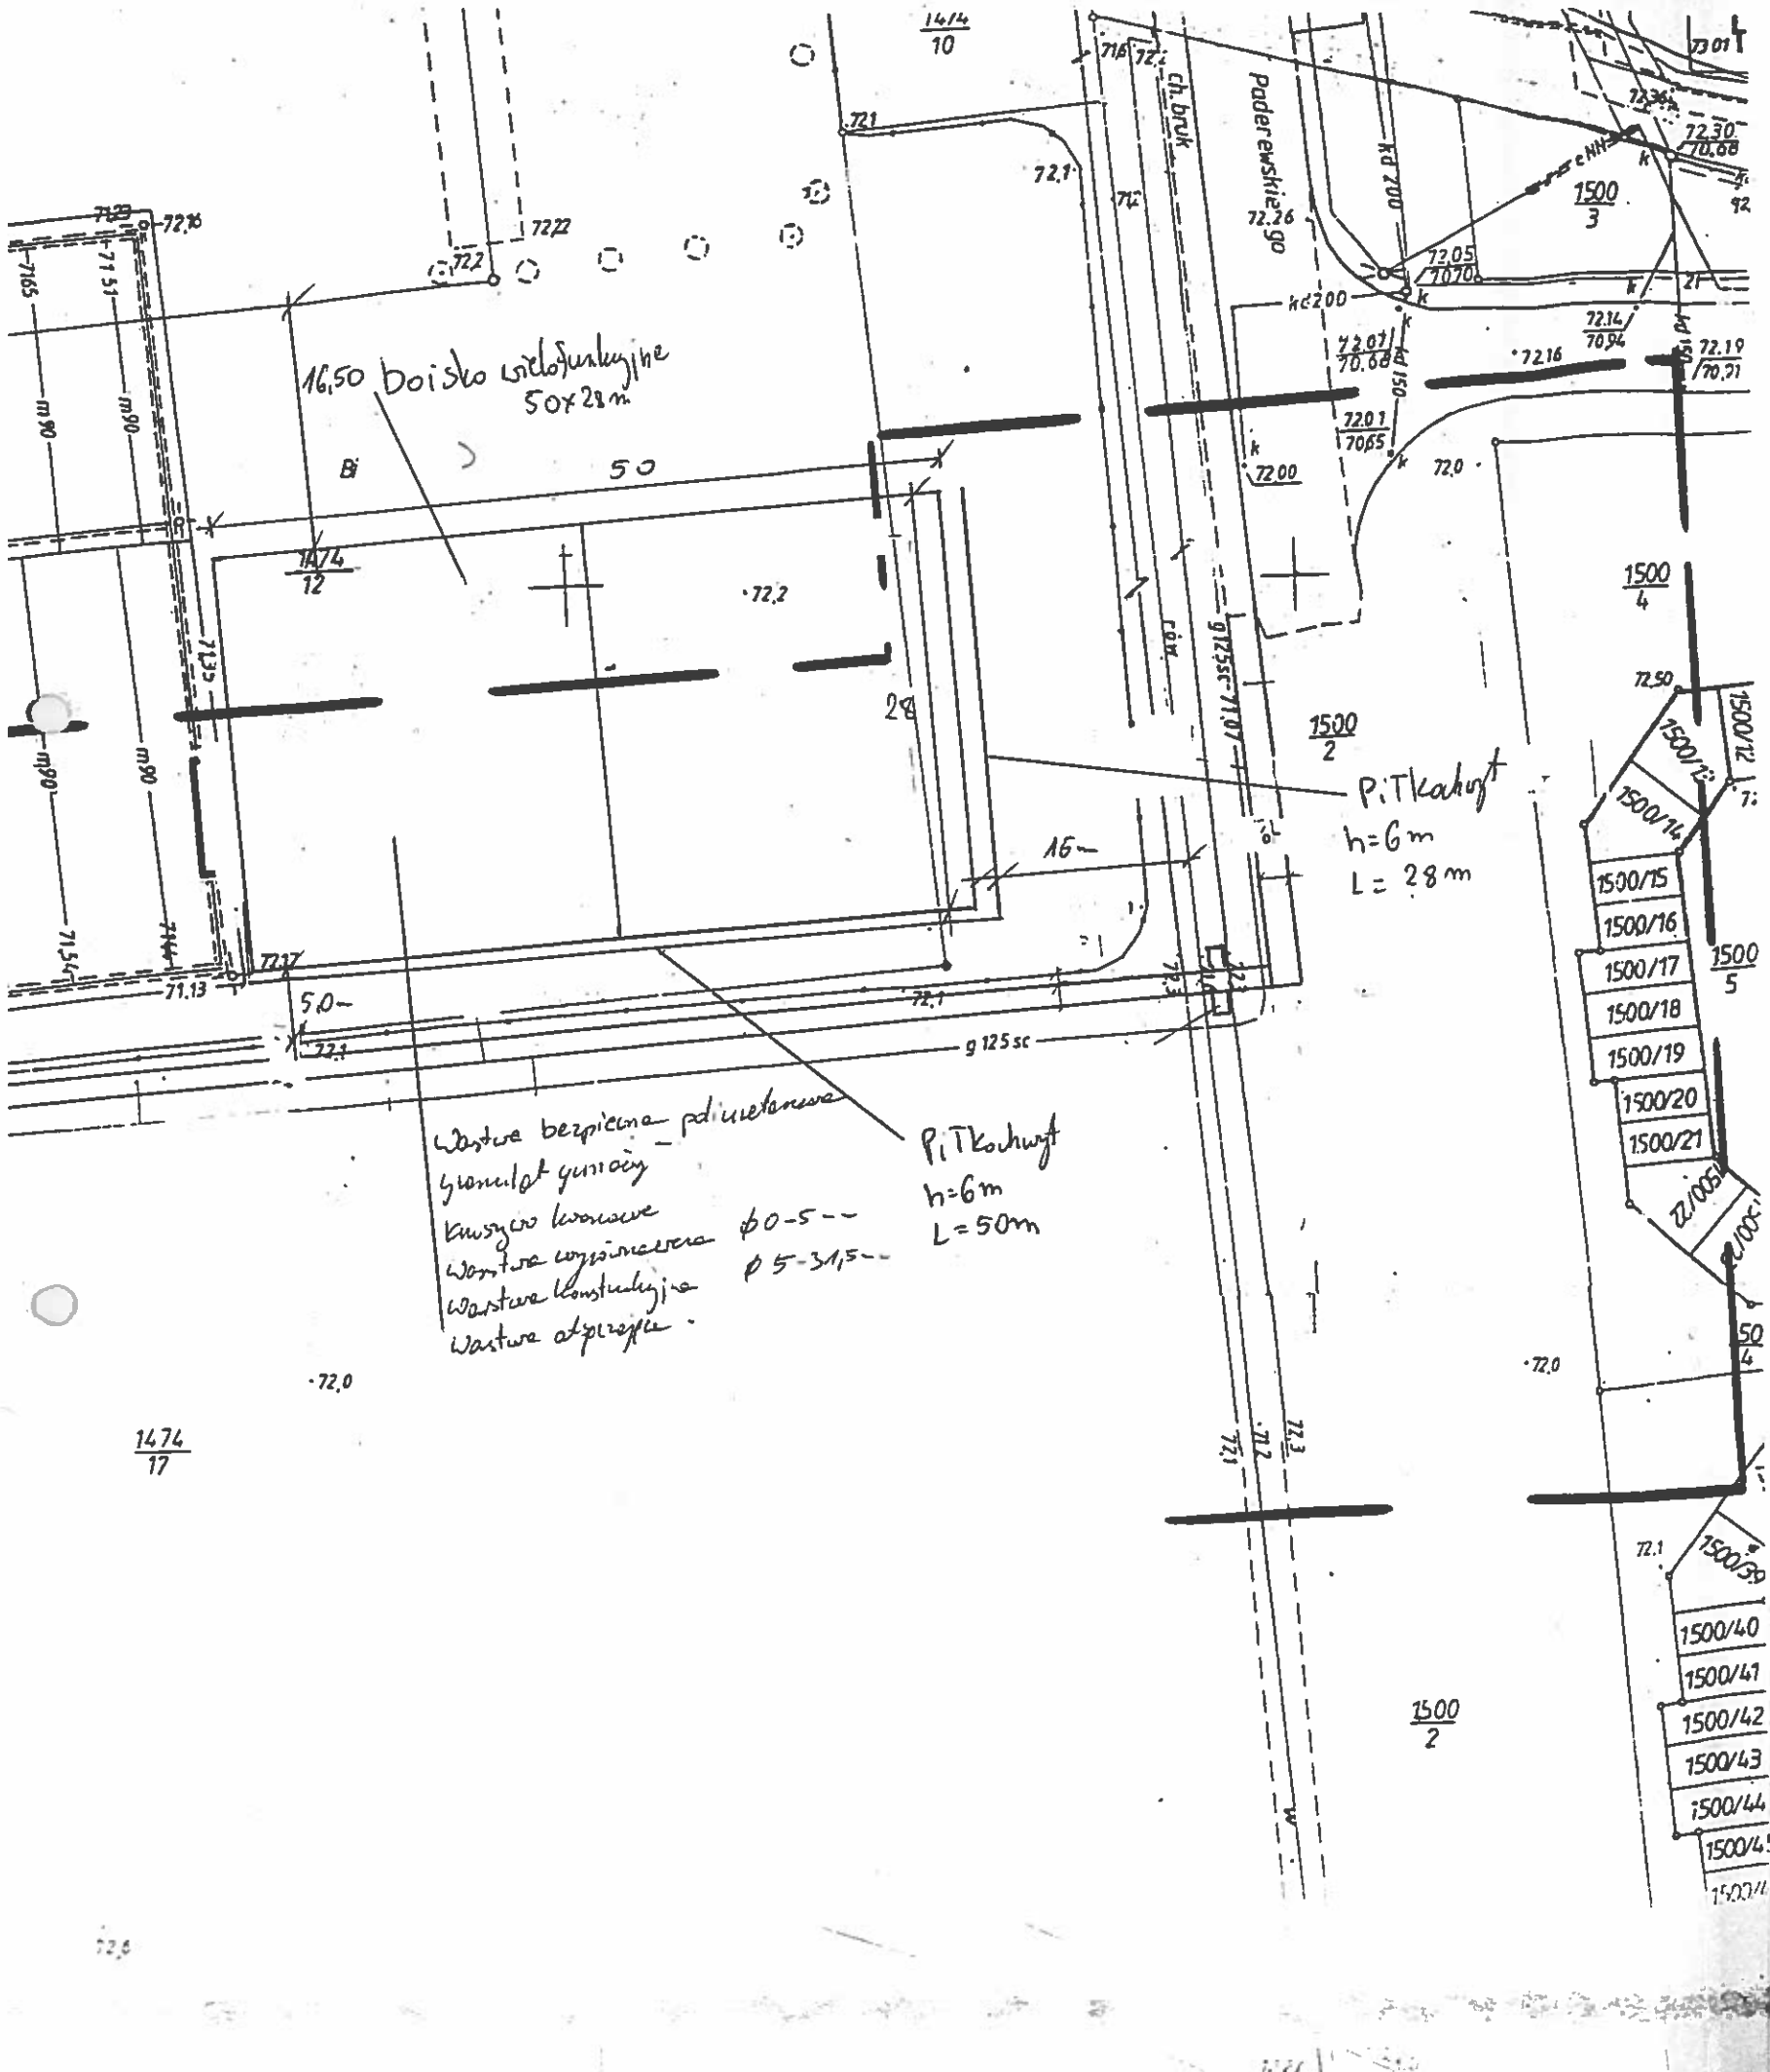

USŁUGI GEODEZYJNE
mgr inż. Aleksander Strzelecki
ul. Reja 2/4, tel. (067) 262 11 83
62-100 WĄGROWIEC
REGON 570023436 NIP 756-137-80-06

Mapa do celów projektowych

Skala 1:500

nazwa miejscowości: Rogoźno

jednostka ewidencyjna: 301602_4, Rogoźno - miasto

obręb: 0001, Rogoźno

ark.m.zasadn.	413.132.134.4, 413.132.182.2
uwagi	Mapa do celów projektowych została wykonana bez ustalenia obciążeń w granicach projektowanej inwestycji budowlanej

Granica obszaru aktualizacji:

Mapę wykonano w układzie: PUWG1965/4, Kronsztadt

DZ: 416/2013 KERG: 400-12/2013

stan na dzień: 2013-02-06

mgr inż. Aleksander Strzelecki
GEODETA UPRAWNIONY
Świadectwo MGP.B/Nr/8752
ul. Reja 2/4, tel. 606 122 410
62-100 WĄGROWIEC

Za zgodność z oryginałem
27.01.2017 r.

EUGENIUSZ CIESZYŃSKI
technik budowlany
Upr. bud. MN/BB/458/81/82
62-100 Wągrowiec ul. Jezior[illegible]
tel. (067) 26 25 093

STAROSTA OBORNICKI
Wydział Geodezji i Nieruchomości
Referat Dokumentacji
Geodezyjnej i Kartograficznej
w Obornikach

W obszarze oznaczonym linią zieloną dokon[illegible] aktualizacji treści mapy zasadniczej. Dokum[illegible] z pomiaru uzupełniającego przyjęto do zasobu powiatc[illegible]
w dniu 2013-02-11 Nr 400-12/[illegible]
Niniejsza mapa może służyć do celów projekto[illegible]
Projektowane obiekty budowlane wymagające pozw[illegible] na budowę podlegają wytyczeniu i inwentary[illegible] powykonawczej przez jednostki uprawn[illegible] do wykonania prac geodezyjnych.

Z up. S[illegible]
Kierownik R[illegible]
Dokumentacji Geodezyjnej
[illegible] Krzyszto[illegible]

Oborniki, dnia [illegible]