

# MIEJSCOWY PLAN ZAGOSPODAROWANIA PRZESTRZENNEGO DLA OBSZARU WOKÓŁ STACJI KOLEJOWEJ PARKOWO

ZAŁĄCZNIK NR 1 DO UCHWAŁY NR ...../.../..... RADY MIEJSKIEJ W ROGOŹNIE Z DNIA ..... R.  
DZIENNIK URZĘDOWY WOJEWÓDZTWA WIELKOPOLSKIEGO Z DNIA ..... POZ. ....


## OZNACZENIA

### OZNACZENIA STANOWIĄCE OBOWIĄZUJĄCE USTALENIA PLANU

- GRANICA OBSZARU OBJĘTEGO PLANEM
- LINIE ROZGRANICZAJĄCE TERENY O RÓŻNYM PRZEZNACZENIU LUB RÓŻNYCH ZASADACH ZAGOSPODAROWANIA
- NIEPRZEKRACZALNE LINIE ZABUDOWY
- OBIEKTY WPISANE DO GMINNEJ EWIDENCJI ZABYTKÓW
- TEREN KOLEJOWY
- TEREN PARKINGU PUBLICZNEGO
- TERENY DRÓG PUBLICZNYCH - KLASA DOJAZDOWA
- TERENY ZABUDOWY USŁUGOWEJ
- TEREN ZABUDOWY MIESZKANIOWEJ JEDNORODZINNEJ I ZABUDOWY USŁUGOWEJ

### OZNACZENIA O CHARAKTERZE INFORMACYJNYM

- GRANICA TERENU ZAMKNIĘTEGO
- GRANICA OBSZARU NATURA 2000 "PUSZCZA NOTECKA" PLB300015
- GRANICA OBSZARU CHRONIONEGO KRAJOBRAZU "DOLINA WELNY I RYNNA GOŁANIECKO-WĄGROWIECKA"
- LINIE WYMIAROWE [m]

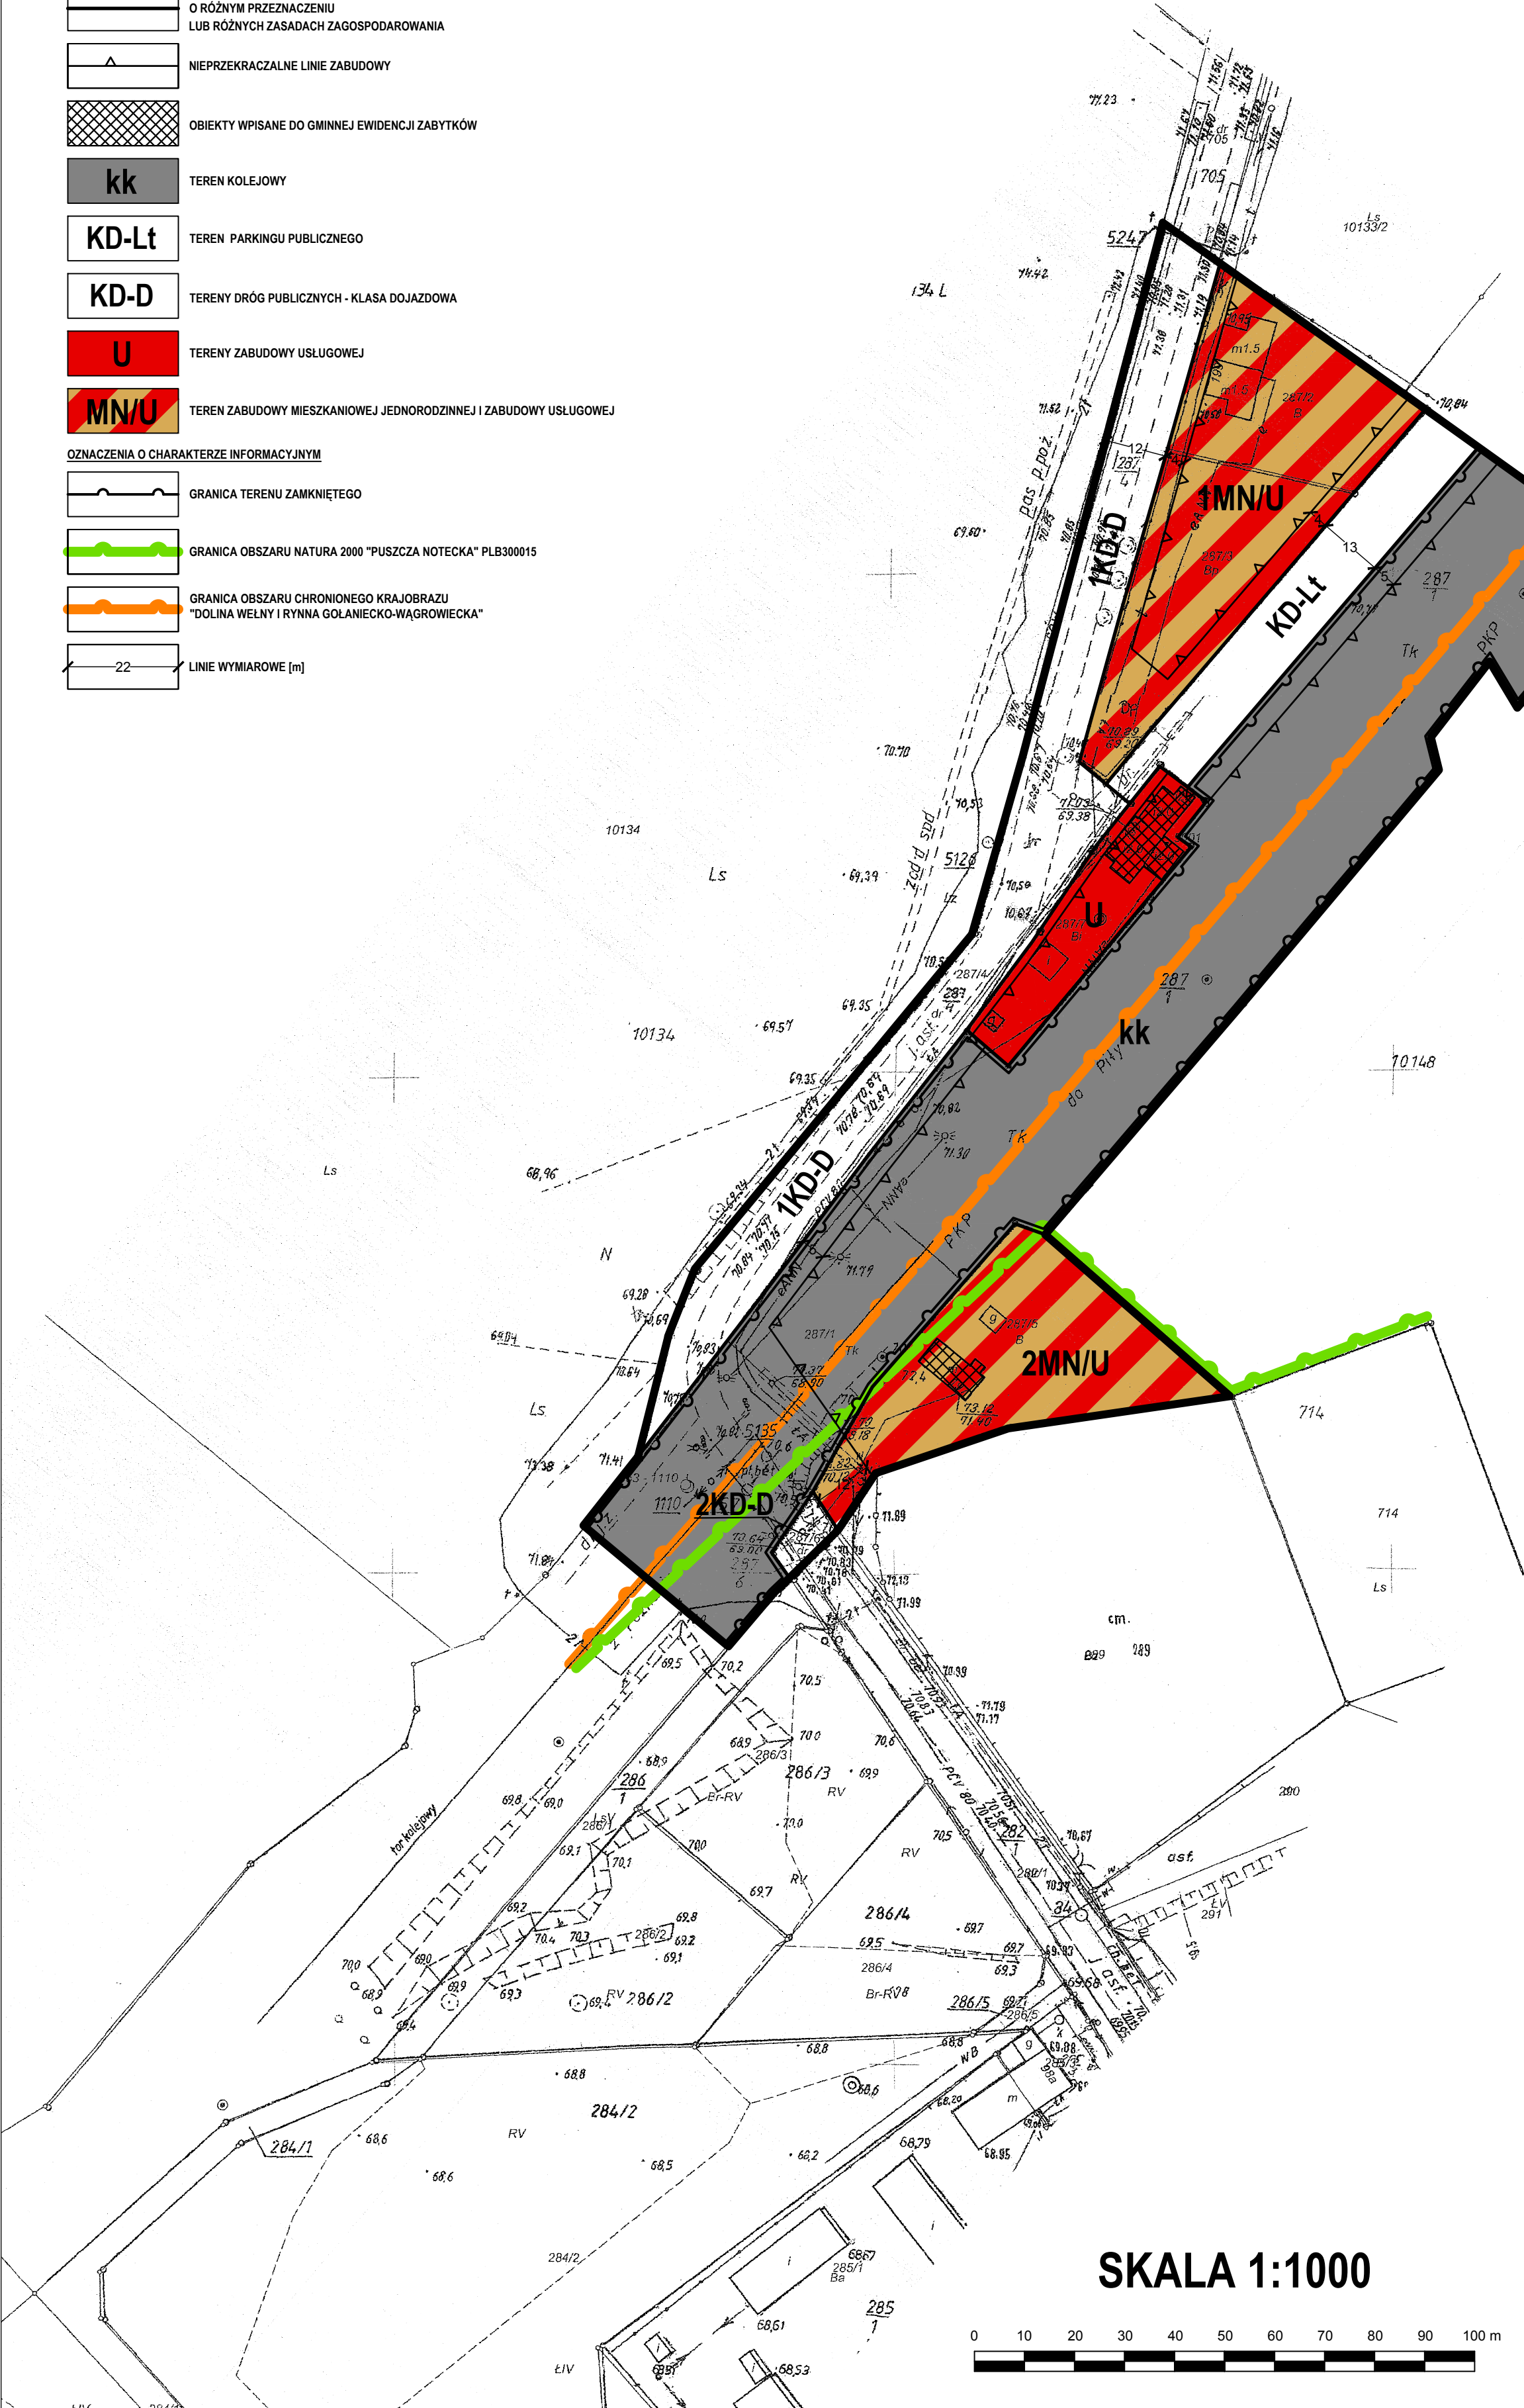

WYRYS ZE STUDIUM UWARUNKOWAŃ I KIERUNKÓW ZAGOSPODAROWANIA PRZESTRZENNEGO GMINY ROGOŹNO Z OZNACZENIEM GRANIC OBSZARU OBJĘTEGO PLANEM  
SKALA 1:10 000

**OZNACZENIA**

*Kierunki zagospodarowania przestrzennego*

- tereny o wiodącej funkcji mieszkaniowej
- tereny o wiodącej funkcji mieszkaniowo - usługowej
- tereny o wiodącej funkcji obiektów produkcyjnych, składów i magazynów
- granica terenów zamkniętych
- gazociągi wysokiego ciśnienia projektowane

*Układ komunikacyjny*

- droga krajowa nr 11
- droga wojewódzka nr 241
- drogi powiatowe
- odcinek drogi projektowany
- linia kolejowa

*Kierunki ochrony środowiska przyrodniczego*

- granica obszaru chronionego krajobrazu "Dolina Welny i Rynna Gołaniecko - Wągrowiecka"
- granica obszaru Natura 2000 - Puszcza Notecka
- granica obszaru objętego planem