

# Mapa zasadnicza

Skala 1:500

Województwo: wielkopolskie

Powiat: obornicki

Jednostka ewidencyjna: Miasto ROGOŹNO

Obręb ewidencyjny: ROGOŹNO

Arkusz: 8

Działka: 1102

STAROSTWO POWIATOWE W OBORNIKACH  
Wydział Geodezji i Nieruchomości  
Referat Powiatowy Ośrodek Dokumentacji  
Geodezyjnej i Kartograficznej  
64-600 Oborniki, ul. 11 Listopada 2a  
tel. 61 29 73 100, fax 61 29 73 101


Niniejsza mapa nie może służyć do opracowania  
dokumentacji projektowej będącej przedmiotem  
narady koordynacyjnej dot. usytuowania  
projektowanych sieci uzbrajania terenu.

Poświadczam się zgodność niniejszej kopii  
z treścią materiału państwowego zasobu  
geodezyjnego i kartograficznego  
**STAROSTA OBORNICKI**  
**MAPA ZASADNICZA**  
(nazwa materiału zasobu)  
GK-6642.1763-2019  
(identyfikator ewidencyjny materiału zasobu)  
25 LIS. 2019  
(data wytworzenia kopii)

Zup. S. STAROSTY  
Kierownik Referatu  
Powiatowy Ośrodek Dokumentacji  
Geodezyjnej i Kartograficznej



Handwritten signature in blue ink.

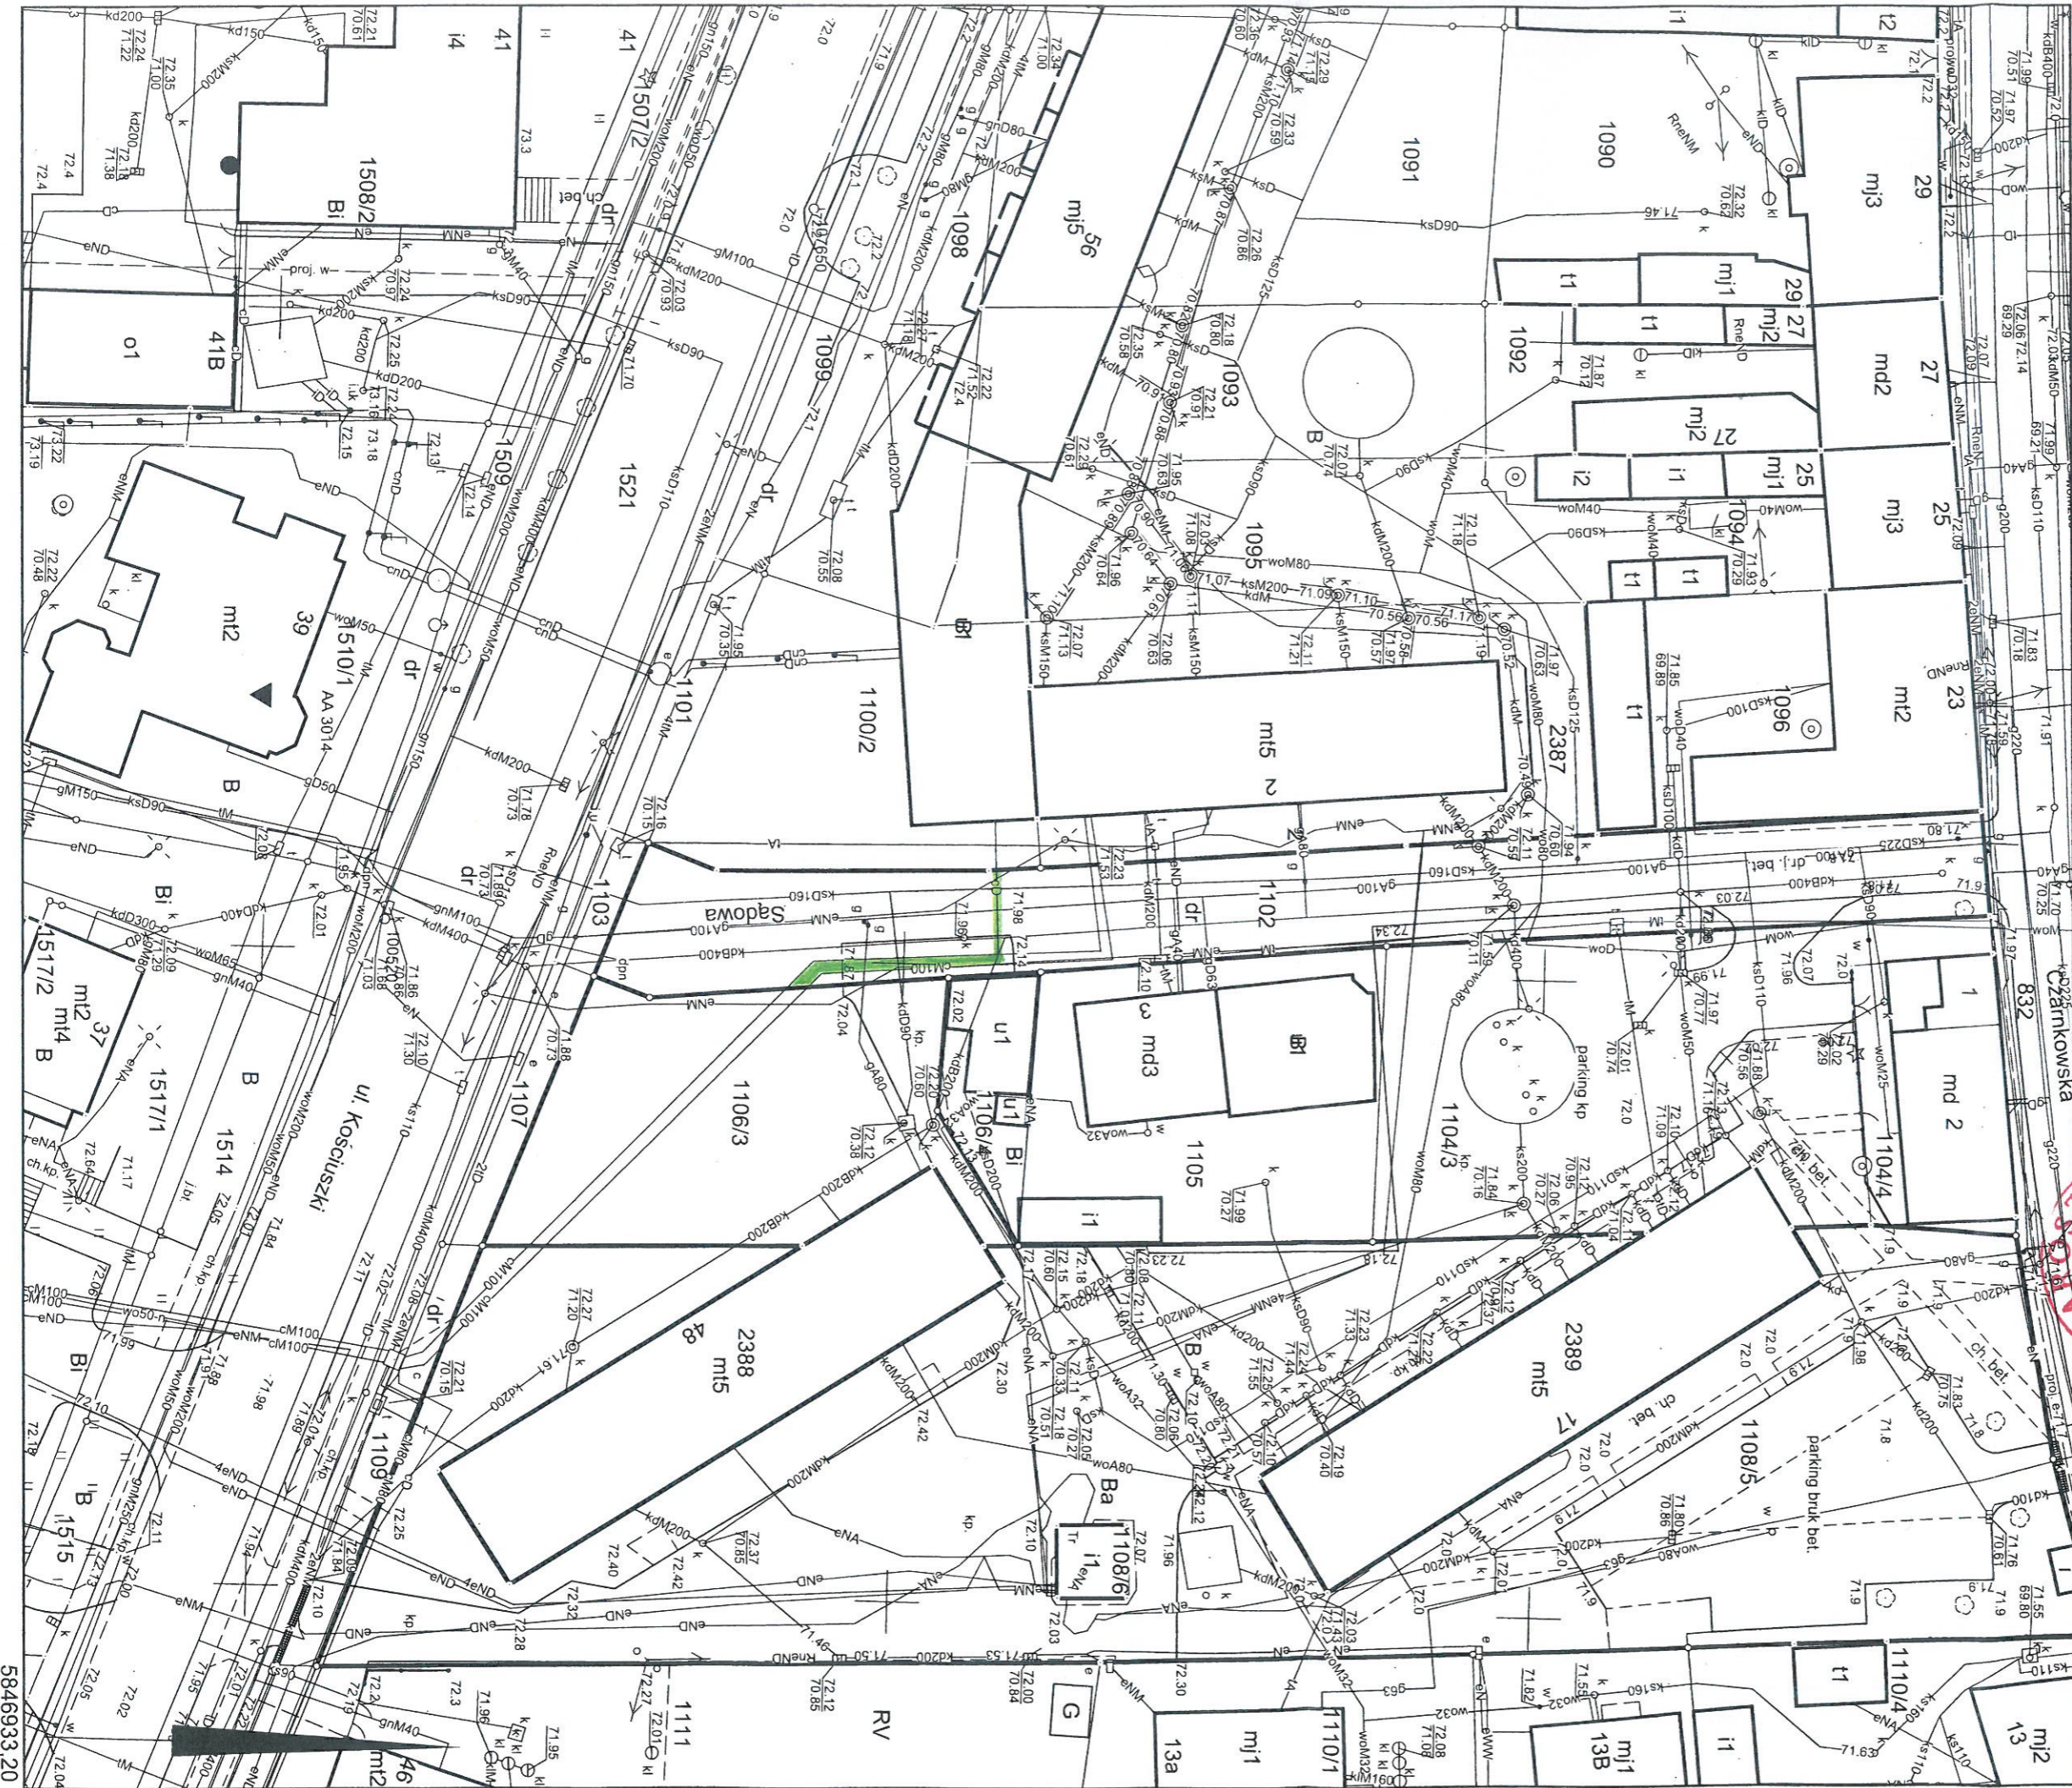

5846933,20  
6432266,49