


Załącznik nr 2
działka 37/6 obręb CIEŚLE

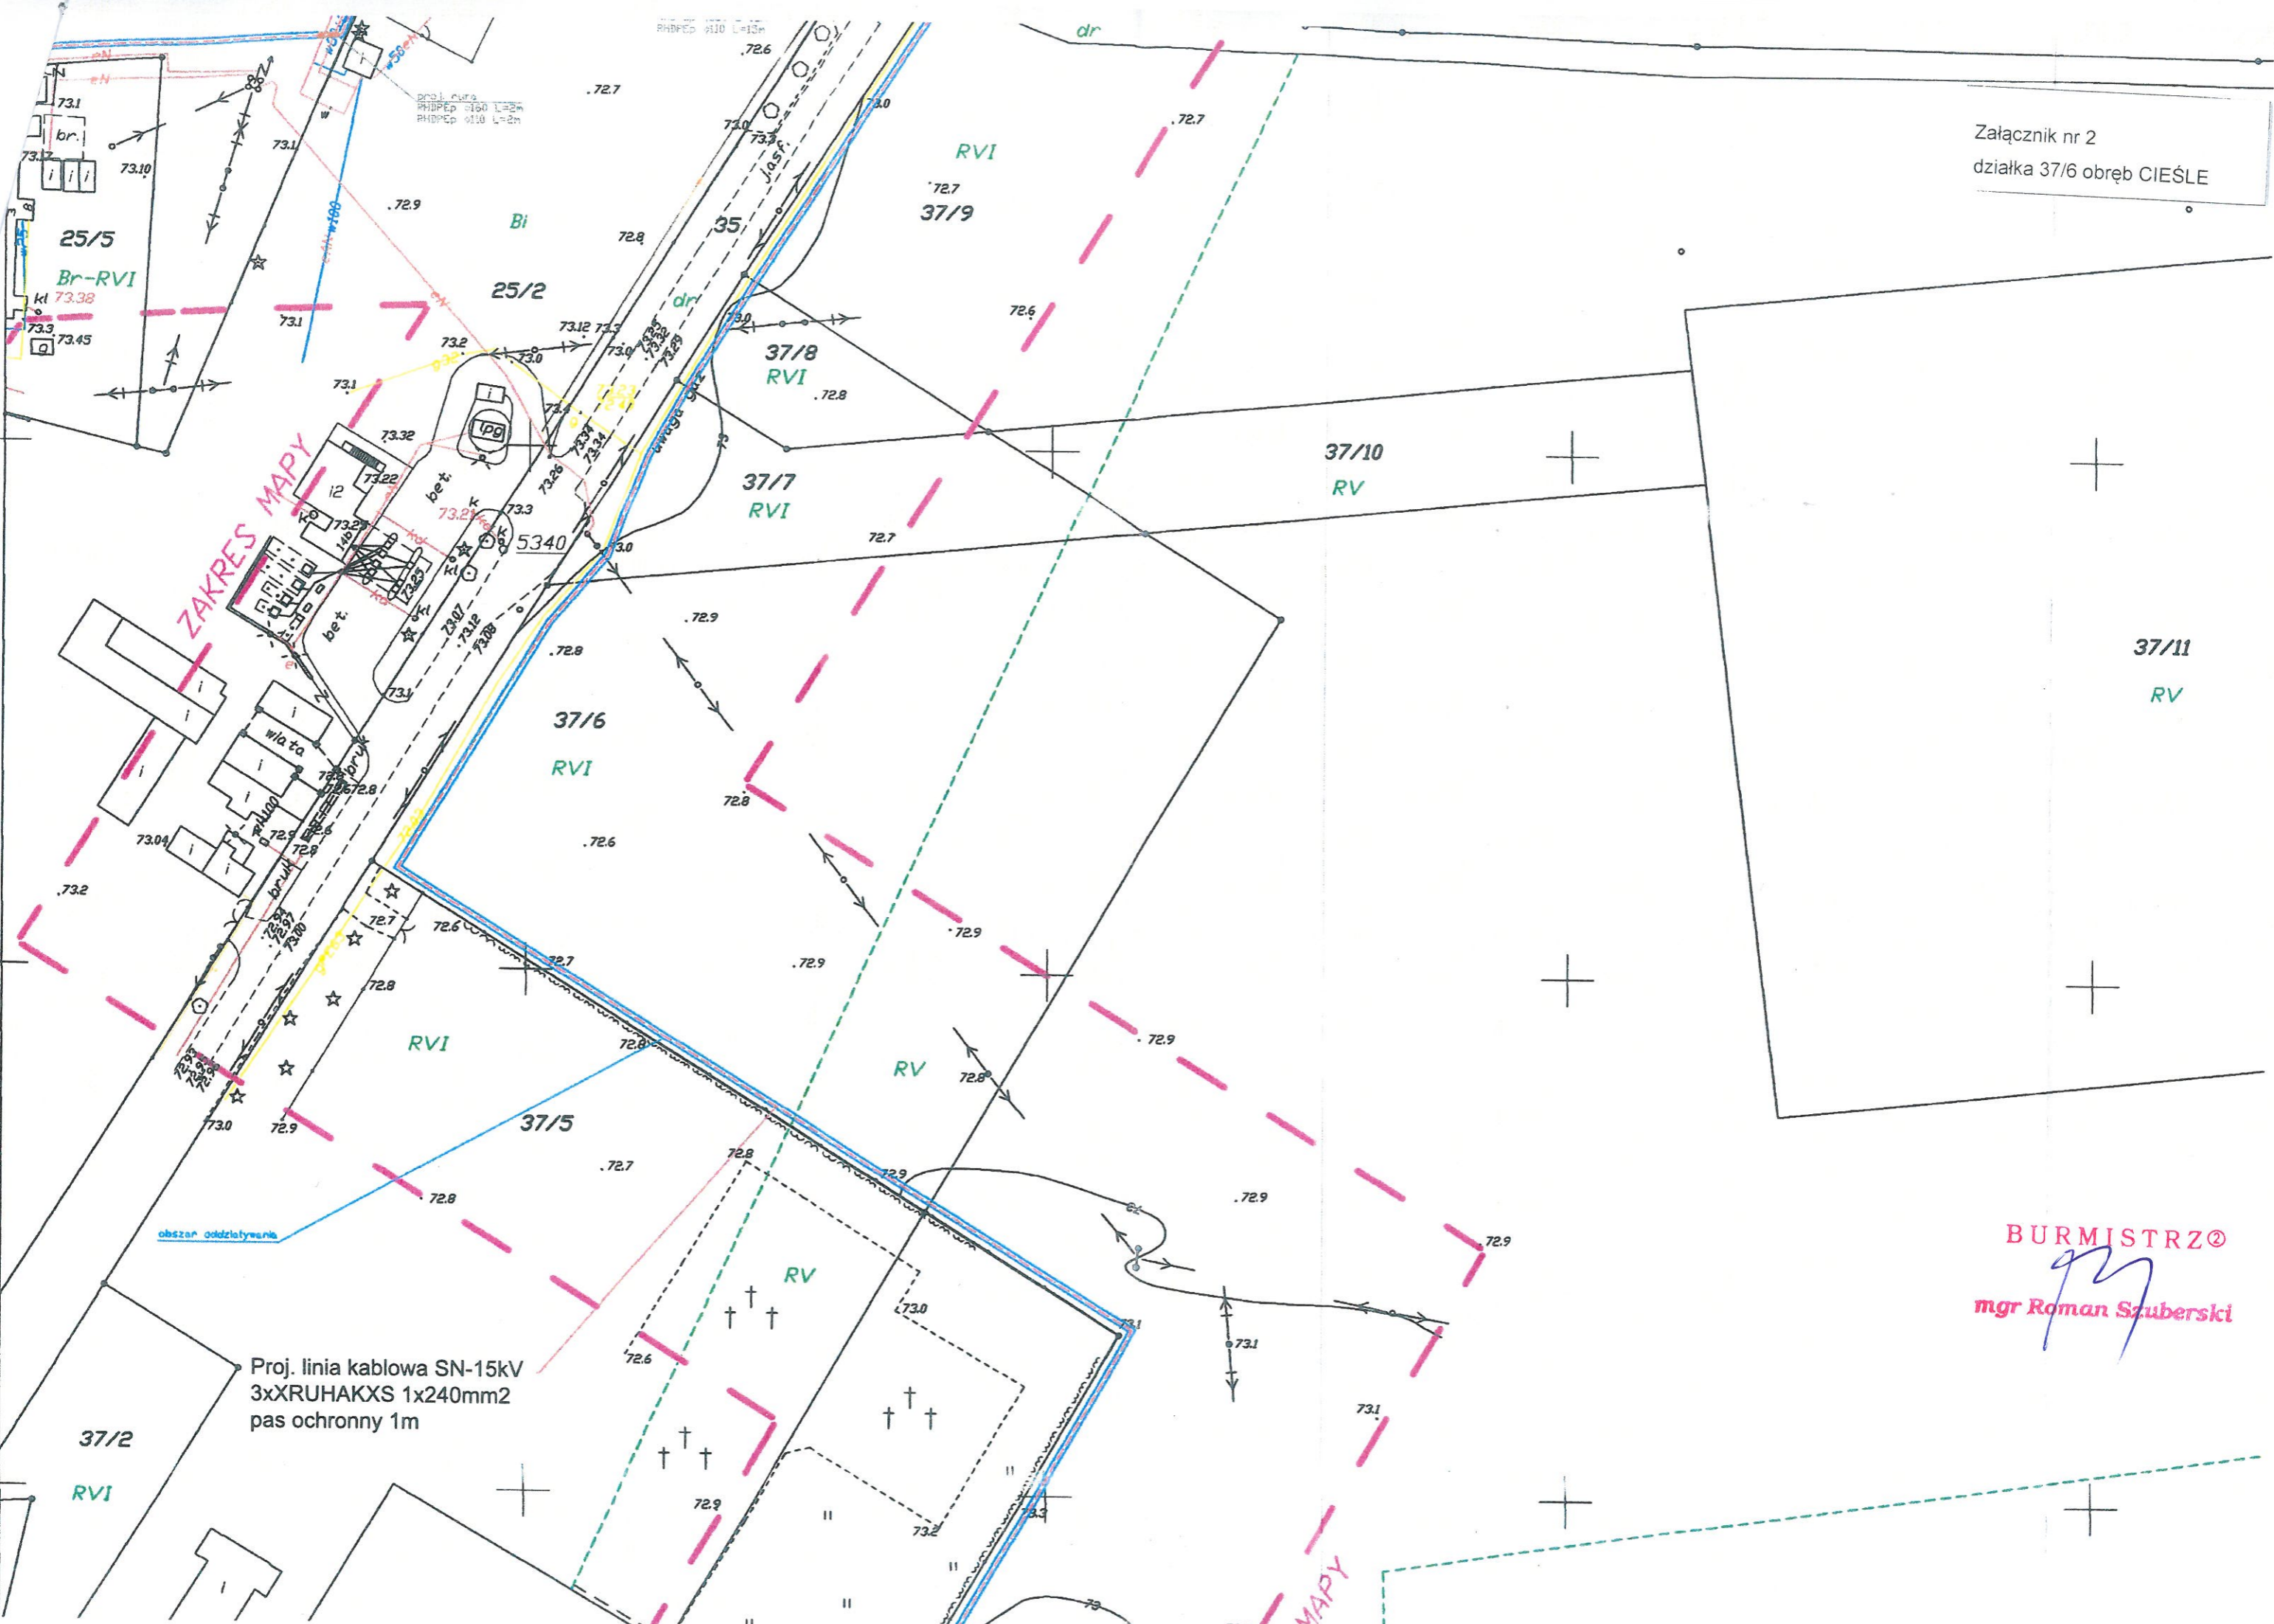

Proj. linia kablowa SN-15kV
3xXRUHAKXS 1x240mm²
pas ochronny 1m

BURMISTRZ
[Signature]
mgr Roman Szuberski