

Mapa zasadnicza

Skala 1:500

Województwo: wielkopolskie

Powiat: obornicki

Jednostka ewidencyjna: Miasto ROGOŹNO

Obręb ewidencyjny: ROGOŹNO


Arkusz: 8

Działka: 1106/3

STAROSTWO POWIATOWE W OBORNICACH
Wydział Geodezji i Nieruchomości
Referat Powiatowy Ośrodek Dokumentacji
Geodezyjnej i Kartograficznej
64-600 Oborniki, ul. 11 Listopada 2a
tel. 61 29 73 100, fax 61 29 73 101

Niniejsza mapa nie może służyć do opracowania
dokumentacji projektowej będącej przedmiotem
narady koordynacyjnej dot. usytuowania
projektowanych sieci uzbrajania terenu.

Poświadczam zgodność niniejszej kopii
z treścią materiału państwowego zasobu
geodezyjnego i kartograficznego
STAROSTA OBORNICKI
MAPA ZASADNICZA
GK.6642.1760-2019
(identyfikator ewidencyjny materiału zasobu)
25 LIS. 2019
(data wykonania kopii)

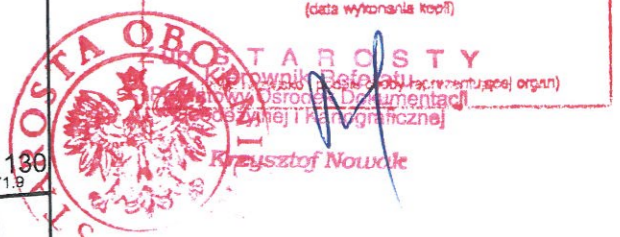

[Handwritten signature]

5846928.00
6432135.60