

Mapa zasadnicza

Skala 1:500

Województwo: wielkopolskie

Powiat: obornicki

Jednostka ewidencyjna: Miasto ROGO

Obręb ewidencyjny: ROGOŹNO

Arkusz: 7

Działka: 1443/12

STAROSTWO POWIATOWE W OBORNIKACH
Wydział Geodezji i Nieruchomości
Referat Powiatowy Ośrodek Dokumentacji
Geodezyjnej i Kartograficznej
64-600 Oborniki, ul. 11 Listopada 2a
tel. 61 29 73 100, fax 61 29 73 101


Niniejsza mapa nie może służyć do opracowania
dokumentacji projektowej będącej przedmiotem
narady koordynacyjnej dot. usytuowania
projektowanych sieci uzbrajania terenu.

Poświadczam się zgodność niniejszej kopii
z treścią materiału państwowego zasobu
geodezyjnego i kartograficznego
STAROSTA OBORNICKI
MAPA ZASADNICZA

(nazwa materiału zasobu)
GK.6642.1754.2019
(identyfikator ewidencyjny materiału zasobu)
Z up. S 25 LIS 2019 S T
Kierownik Referatu
Powiatowy Ośrodek Dokumentacji
Geodezyjnej i Kartograficznej
(nazwa i adres organu)



[Handwritten signature]

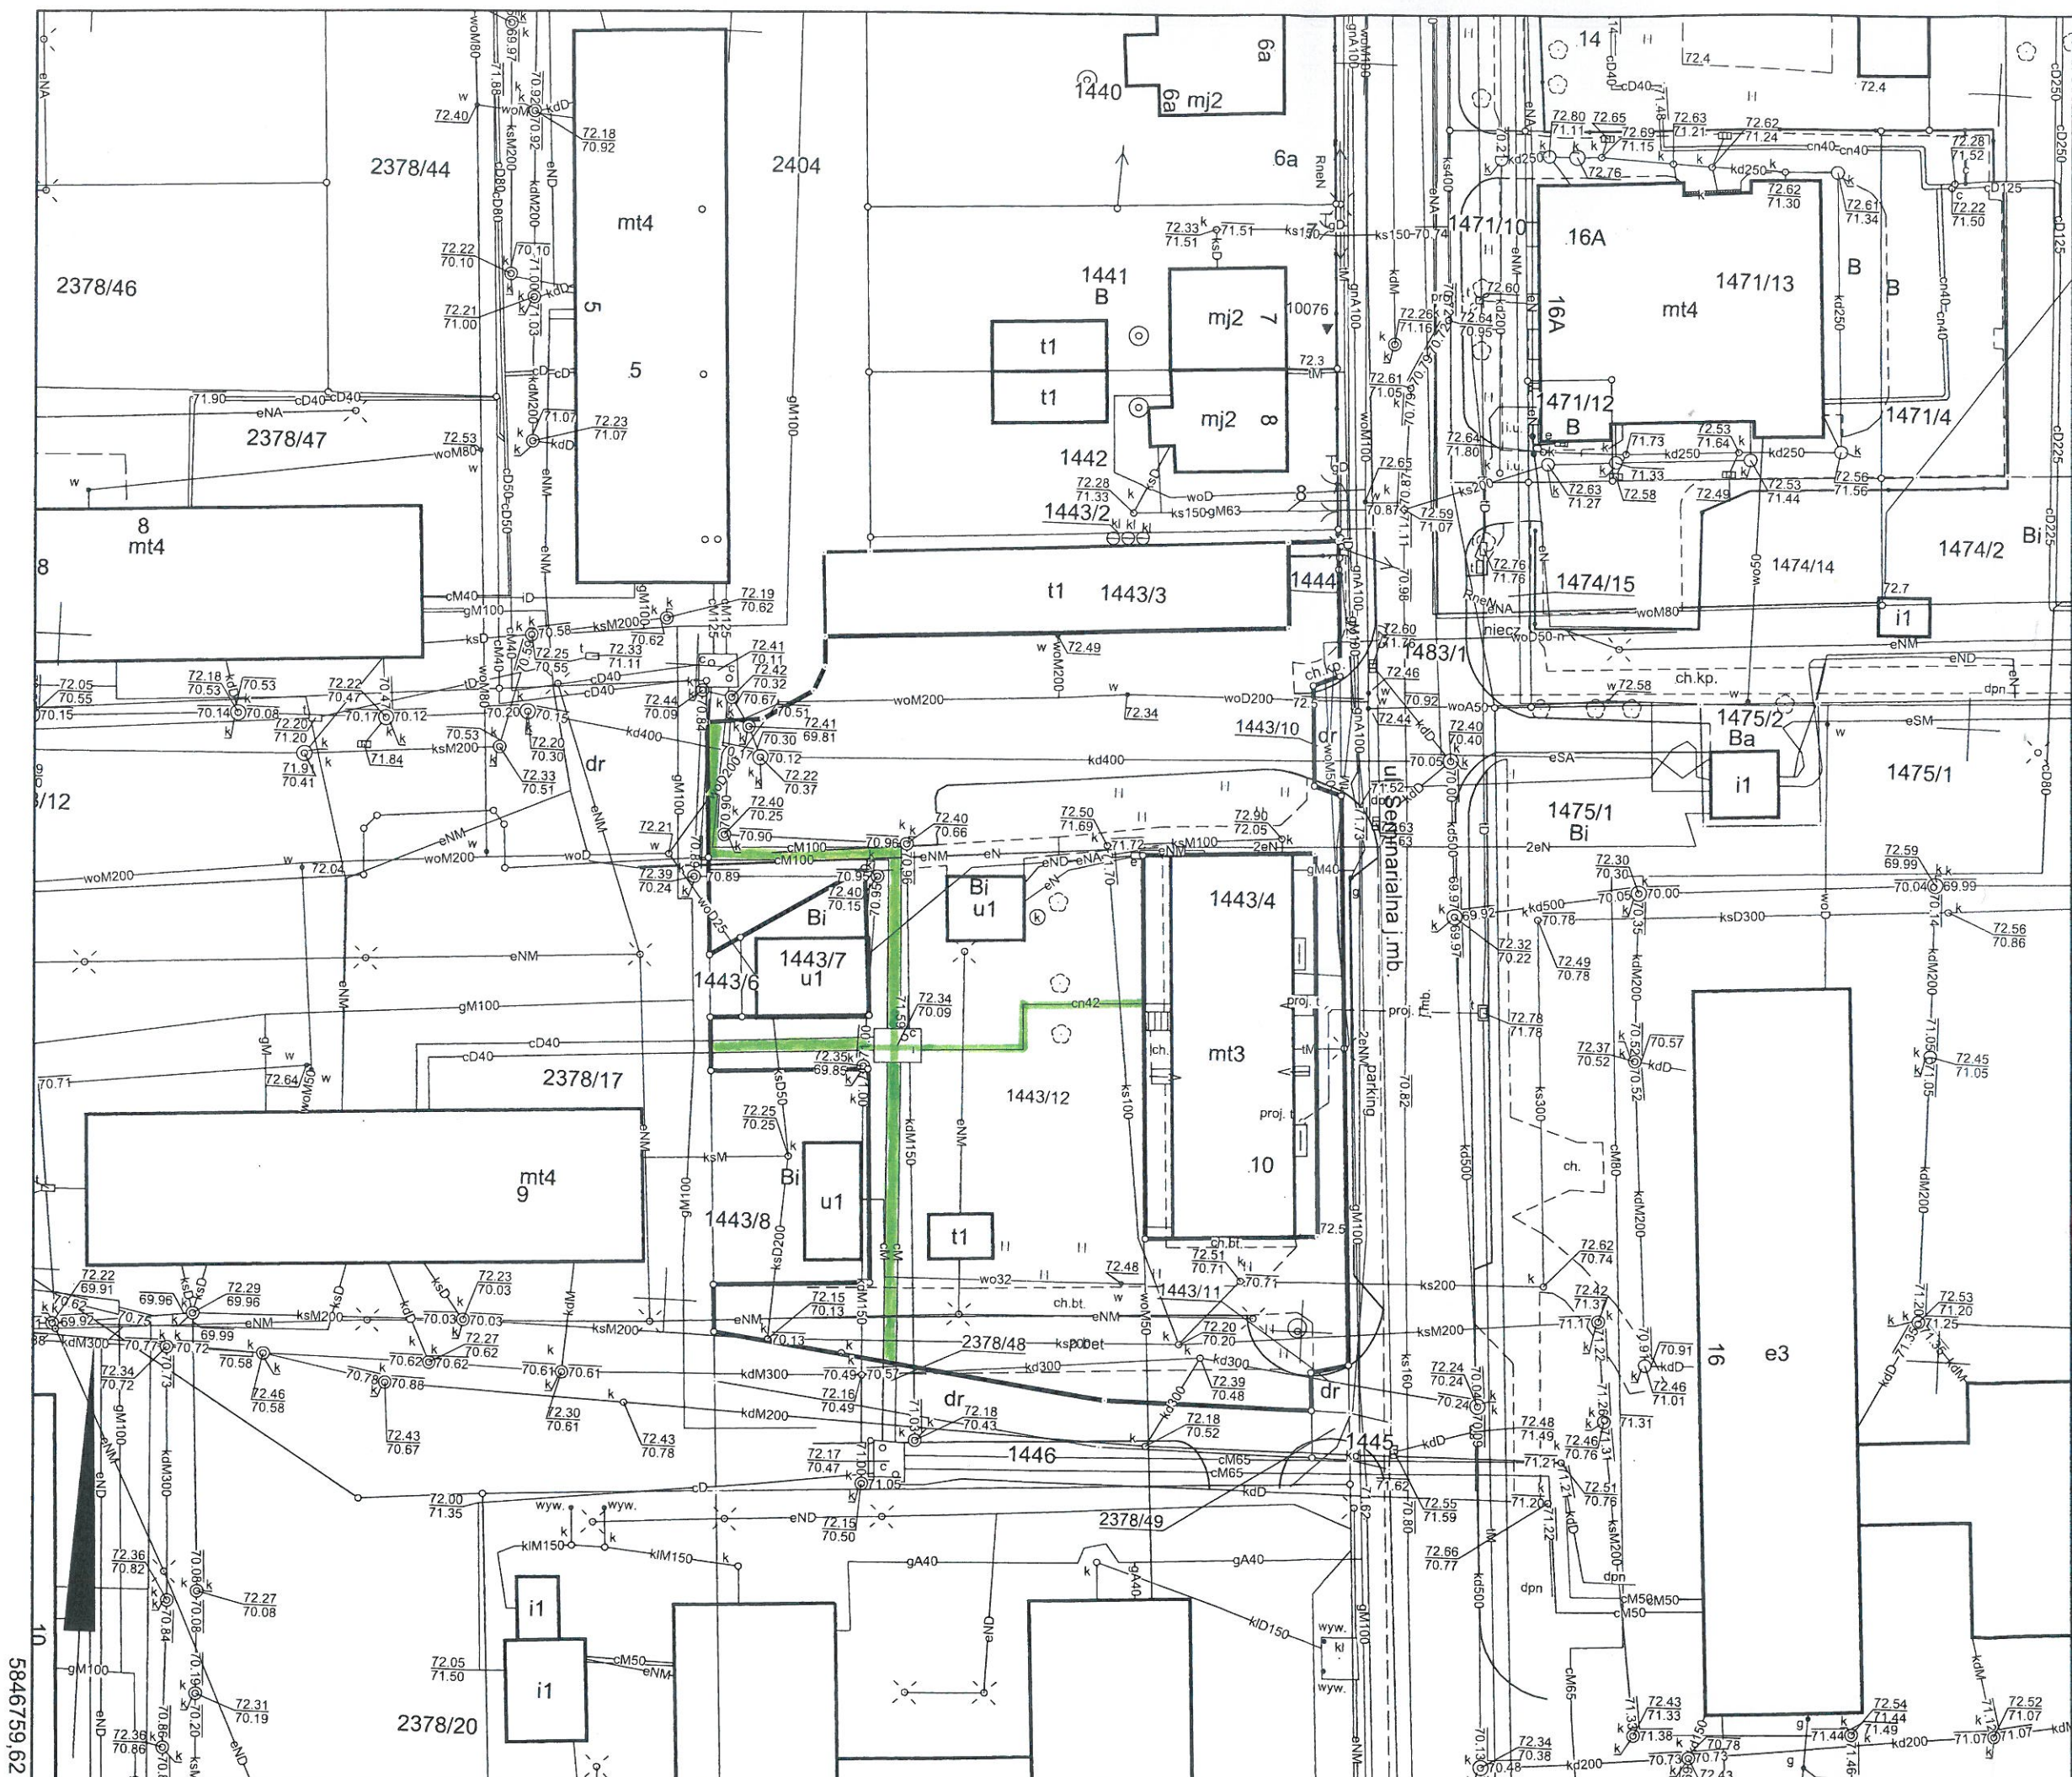

5846759,62

6431702,33