

Mapa zasadnicza

Skala 1:500

Województwo: wielkopolskie

Powiat: obornicki

Jednostka ewidencyjna: Miasto ROGOŹNO

Obręb ewidencyjny: ROGOŹNO

Arkusz: 8

Działka: 1133

STAROSTWO POWIATOWE W OBORNIKACH
Wydział Geodazji i Nieruchomości
Referat Powiatowy Ośrodek Dokumentacji
Geodezyjnej i Kartograficznej
64-600 Oborniki, ul. 11 Listopada 2a
tel. 61 29 73 100, fax 61 29 73 101

Niniejsza mapa nie może służyć do opracowania dokumentacji projektowej będącej przedmiotem narady koordynacyjnej dot. usytuowania projektowanych sieci uzbrajania terenu.

Poświadczam zgodność niniejszej kopii z treścią materiału państwowego zasobu geodezyjnego i kartograficznego

STAROSTA OBORNICKI


MAPA ZASADNICZA
(nazwa materiału zasobu)

GK. 6642. 1756-2019
(identyfikator ewidencyjny materiału zasobu)

25 LIS 2019

Zup. S. T. K. P. S. T. Y
Kierownik Referatu
Powiatowy Ośrodek Dokumentacji
Geodezyjnej i Kartograficznej
(nazwa jednostki będącej nadzorcą nad organem)

Krzysztof Nowak

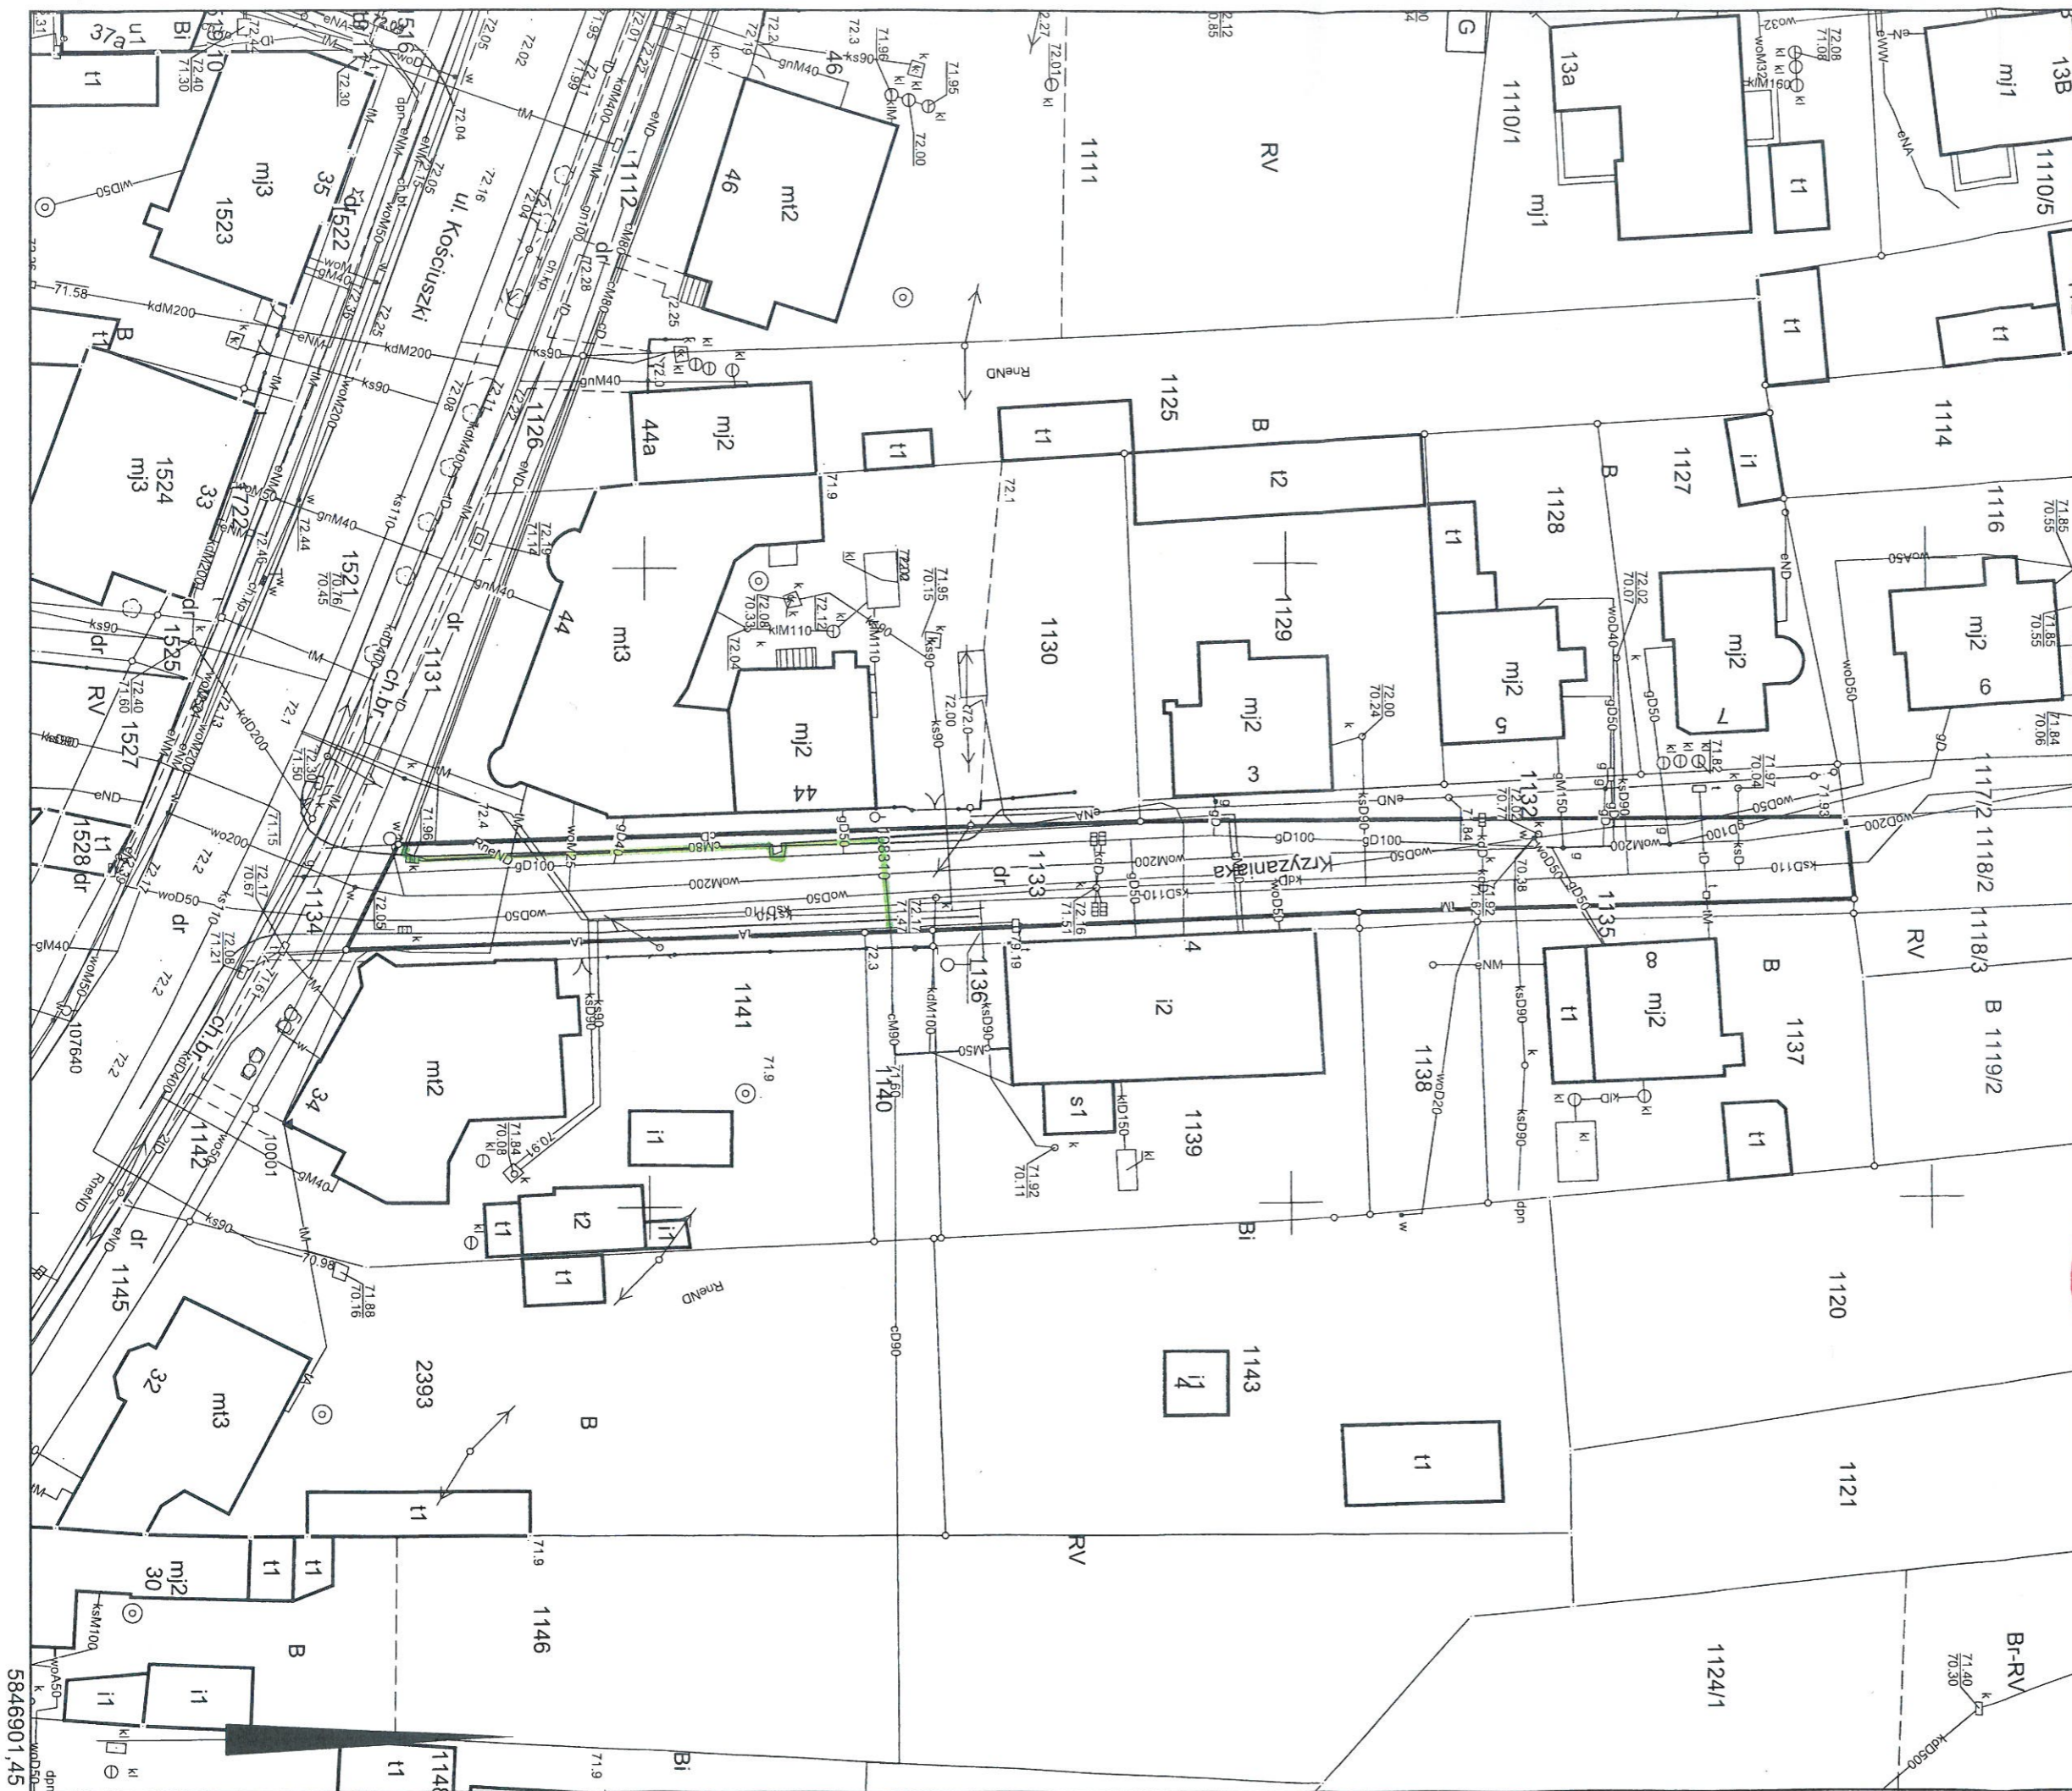

5846901,45

6432395,42