


Powiatowe Biuro Geodezyjne i Kartograficzne  
ul. Mickiewicza 1  
64-500 Oborniki

STAROSTA OBORNICKI  
**MAPA ZASADNICZA**

(nazwa materiału zasobu)  
GK 6642.53d.2020  
20 (identyfikator ewidencyjny materiału zasobu)

06 KW 7329  
14 05 2021

marcin Wójcik  
GEODETA POWIATOWY

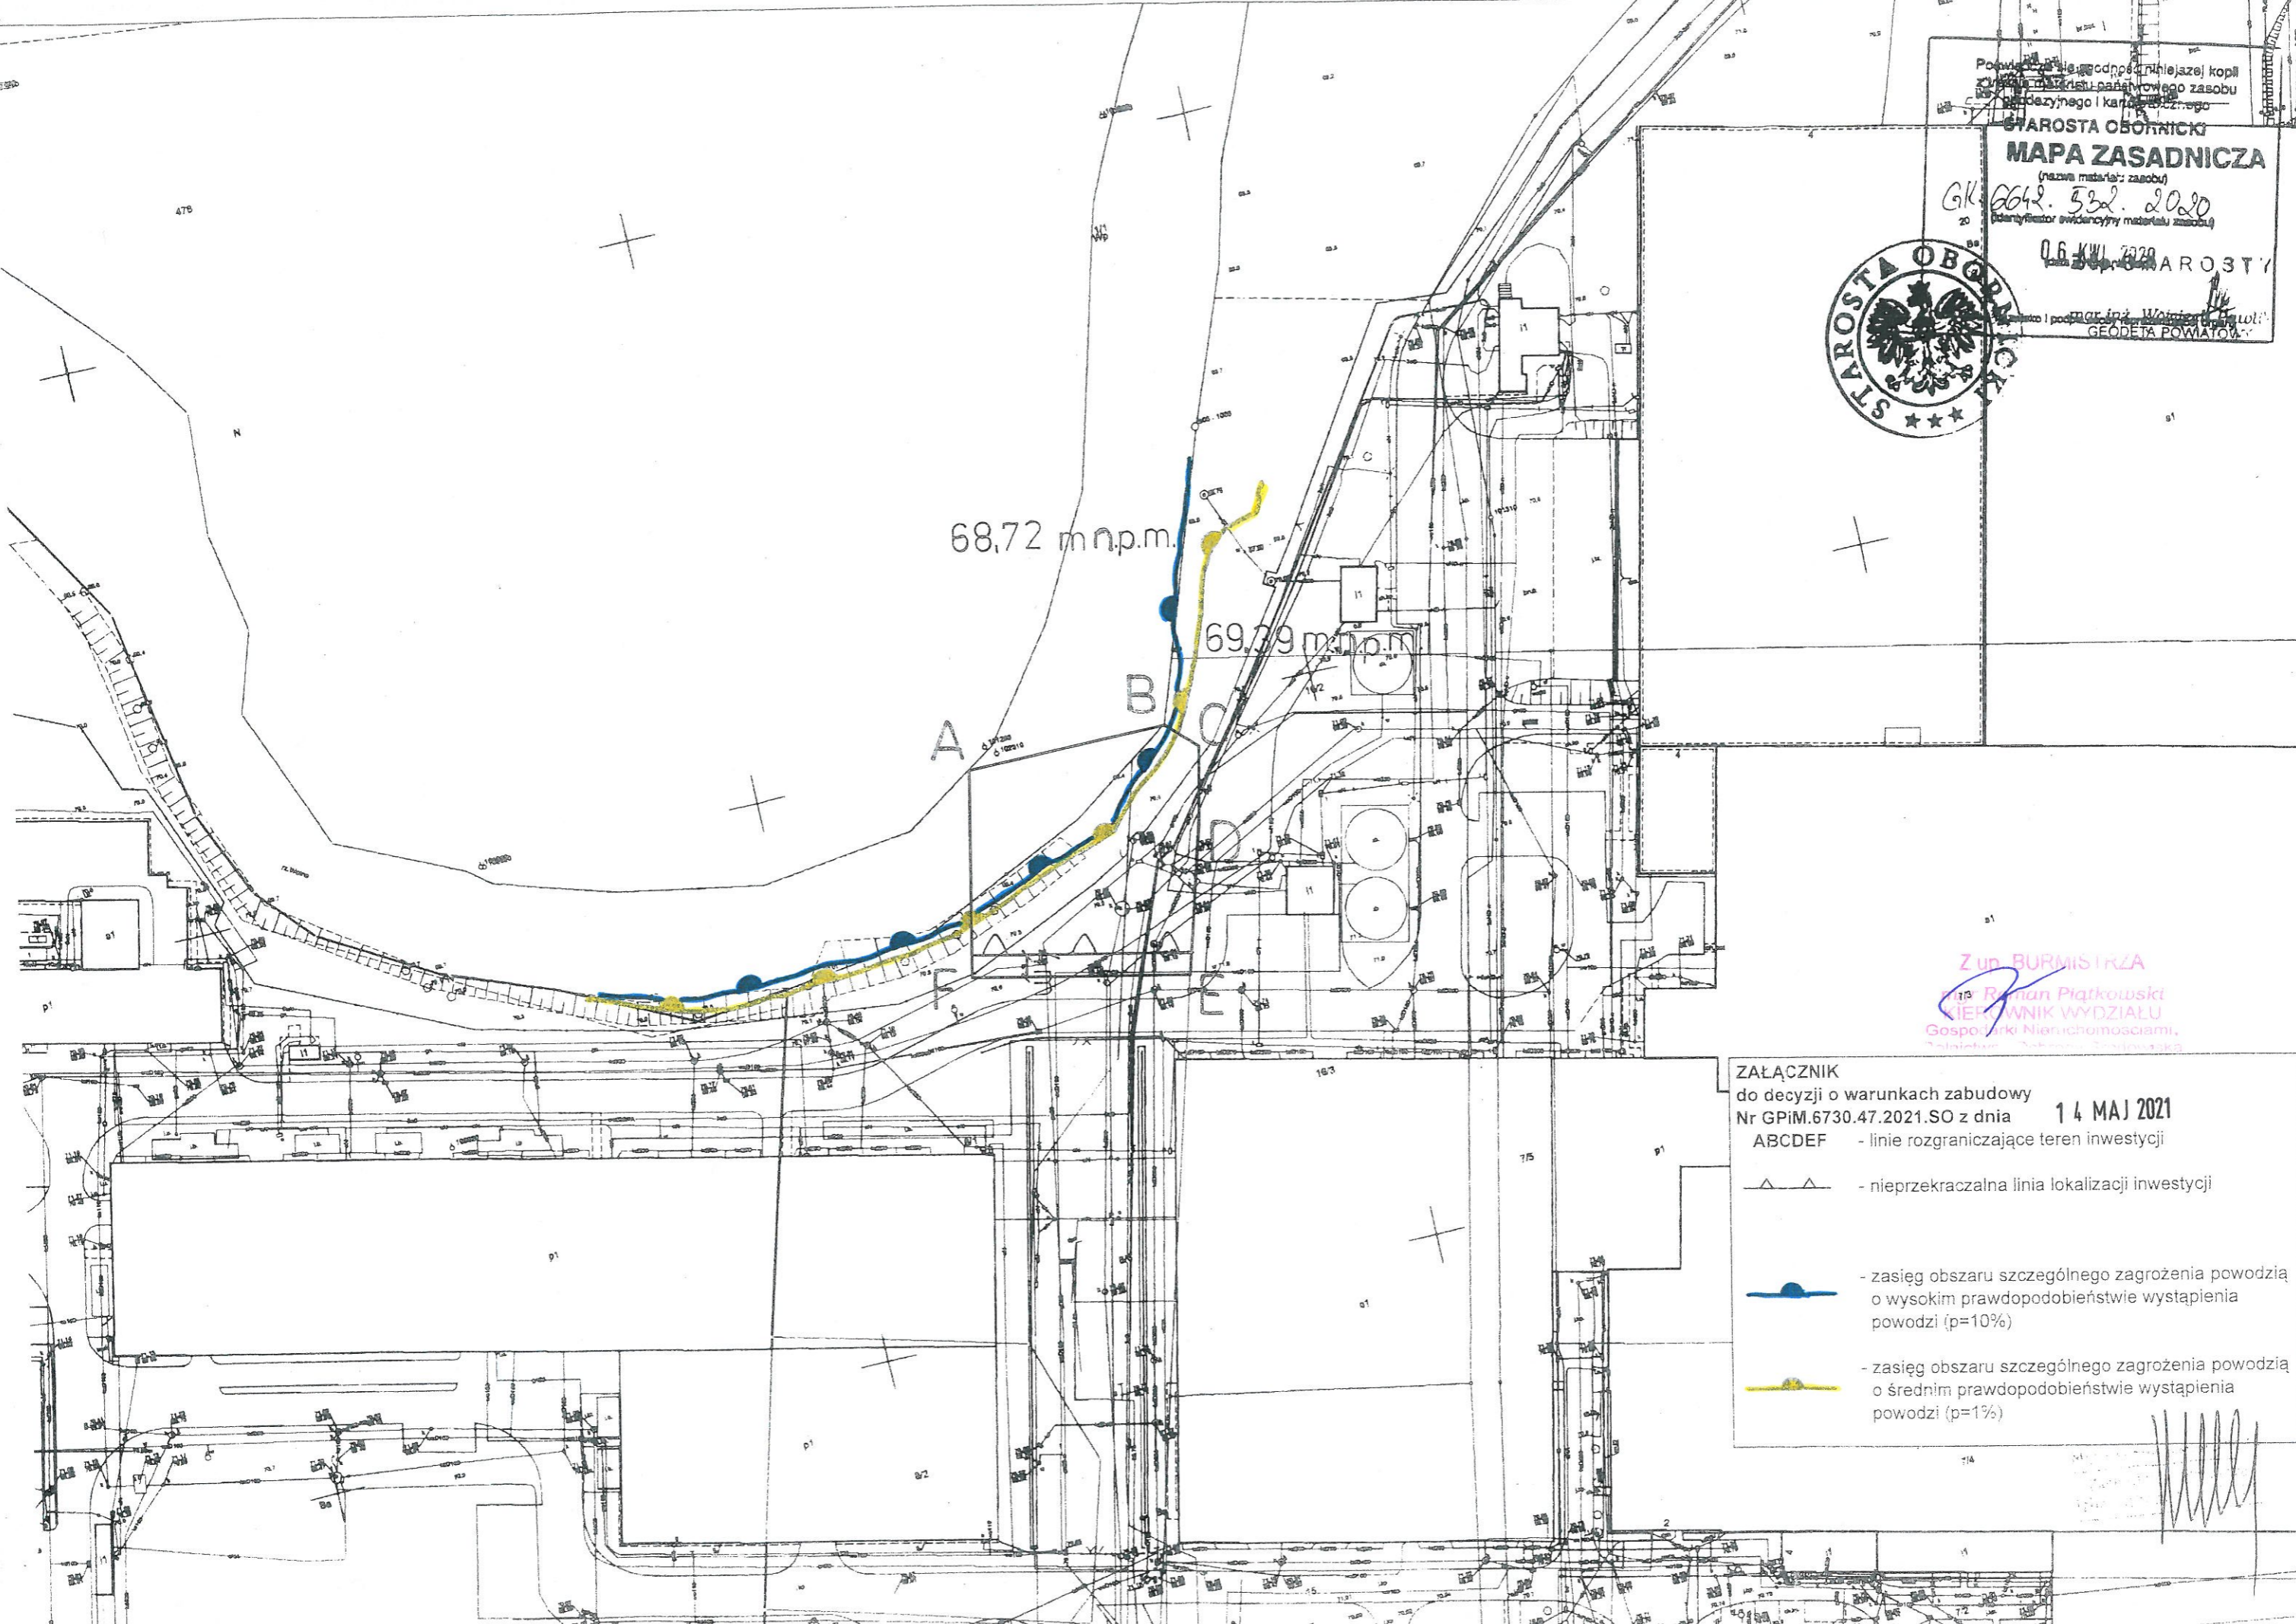

Z up. BURMISTRZA  
Roman Piątkowski  
KIEROWNIK WYDZIAŁU  
Gospodarki Nieruchomościami

**ZAŁĄCZNIK**  
do decyzji o warunkach zabudowy  
Nr GPiM.6730.47.2021.SO z dnia **14 MAJ 2021**

ABCDEF - linie rozgraniczające teren inwestycji

- nieprzekraczalna linia lokalizacji inwestycji

- zasięg obszaru szczególnego zagrożenia powodzią o wysokim prawdopodobieństwie wystąpienia powodzi (p=10%)

- zasięg obszaru szczególnego zagrożenia powodzią o średnim prawdopodobieństwie wystąpienia powodzi (p=1%)