


WYKAZ ZMIAN GRUNTOWYCH				
stan dotychczasowy				
Nomenklatura prawna	Nr działki	użytek	Pow. użytku	Pow. działki
PO10/00028491/3	288	RVI	0.4400	0.4400
	ubytek:		0.1500	0.1500
	suma pow.:		0.2900	0.2900
dane ustalone w wyniku wykonanych prac				
Nomenklatura prawna	Nr dz. proj.	użytek	Pow. użytku	Pow. działki
PO10/00028491/3	288/1	RVI	0.0598	0.0598
	288/2	RVI	0.0705	0.0705
	288/3	RVI	0.0897	0.0897
	288/4	RVI	0.0700	0.0700
suma pow.:		0.2900	0.2900	


WYKAZ ZMIAN GRUNTOWYCH				
stan dotychczasowy				
Nomenklatura prawna	Nr działki	użytek	Pow. użytku	Pow. działki
PO10/00028491/3	308/9	PsIV	0.1325	1.5150
		W	0.0088	
		RVI	1.3737	
ubytek:		0.0006	0.0006	
suma pow.:		1.5144	1.5144	

dane ustalone w wyniku wykonanych prac					
Nomenklatura prawna	Nr dz. proj.	użytek	Pow. użytku	Pow. działki	
PO10/00028491/3	308/12	RVI	0.1972	0.1972	
	308/13	RVI	0.0715	0.0715	
	308/14	RVI	0.0766	0.0766	
	308/15	RVI	0.0878	0.0878	
	308/16	RVI	0.0720	0.0720	
	308/17	RVI	0.0760	0.0760	
	308/18	RVI	0.0779	0.0779	
	308/19	RVI	0.0779	0.0779	
	308/20	RVI	0.0809	0.0809	
	308/21	RVI	0.0773	0.0773	
	308/22	RVI	0.0859	0.0859	
	308/23	RVI	0.1004	0.1004	
	308/24	RVI	0.1019	0.1108	
	suma pow.:		1.5144	1.5144	

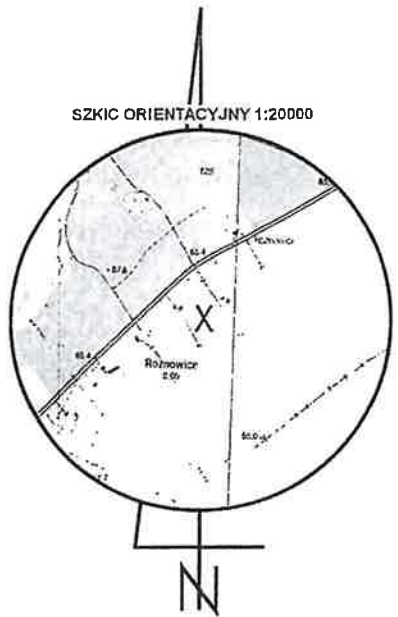

Poświadczam, że niniejszy dokument został opracowany w wyniku prac, których rezultaty zawiera operat techniczny wpisany do ewidencji materiałów państwowego zasobu geodezyjnego i kartograficznego.	
Nazwa organu prowadzącego państwowy zasób geodezyjny i kartograficzny	STAROSTA OBORNICKI
Identyfikator ewidencyjny operatu technicznego	P.3016.2023.663
Data przyjęcia operatu technicznego do zasobu	2023-04-28
Imię, nazwisko i podpis osoby reprezentującej organ	Monika Rasztorf - Gała

Elektronicznie podpisany przez  
**Monika Luiza Rasztorf-Gała**  
 Data: 2023.04.28 11:51:35 +02'00'

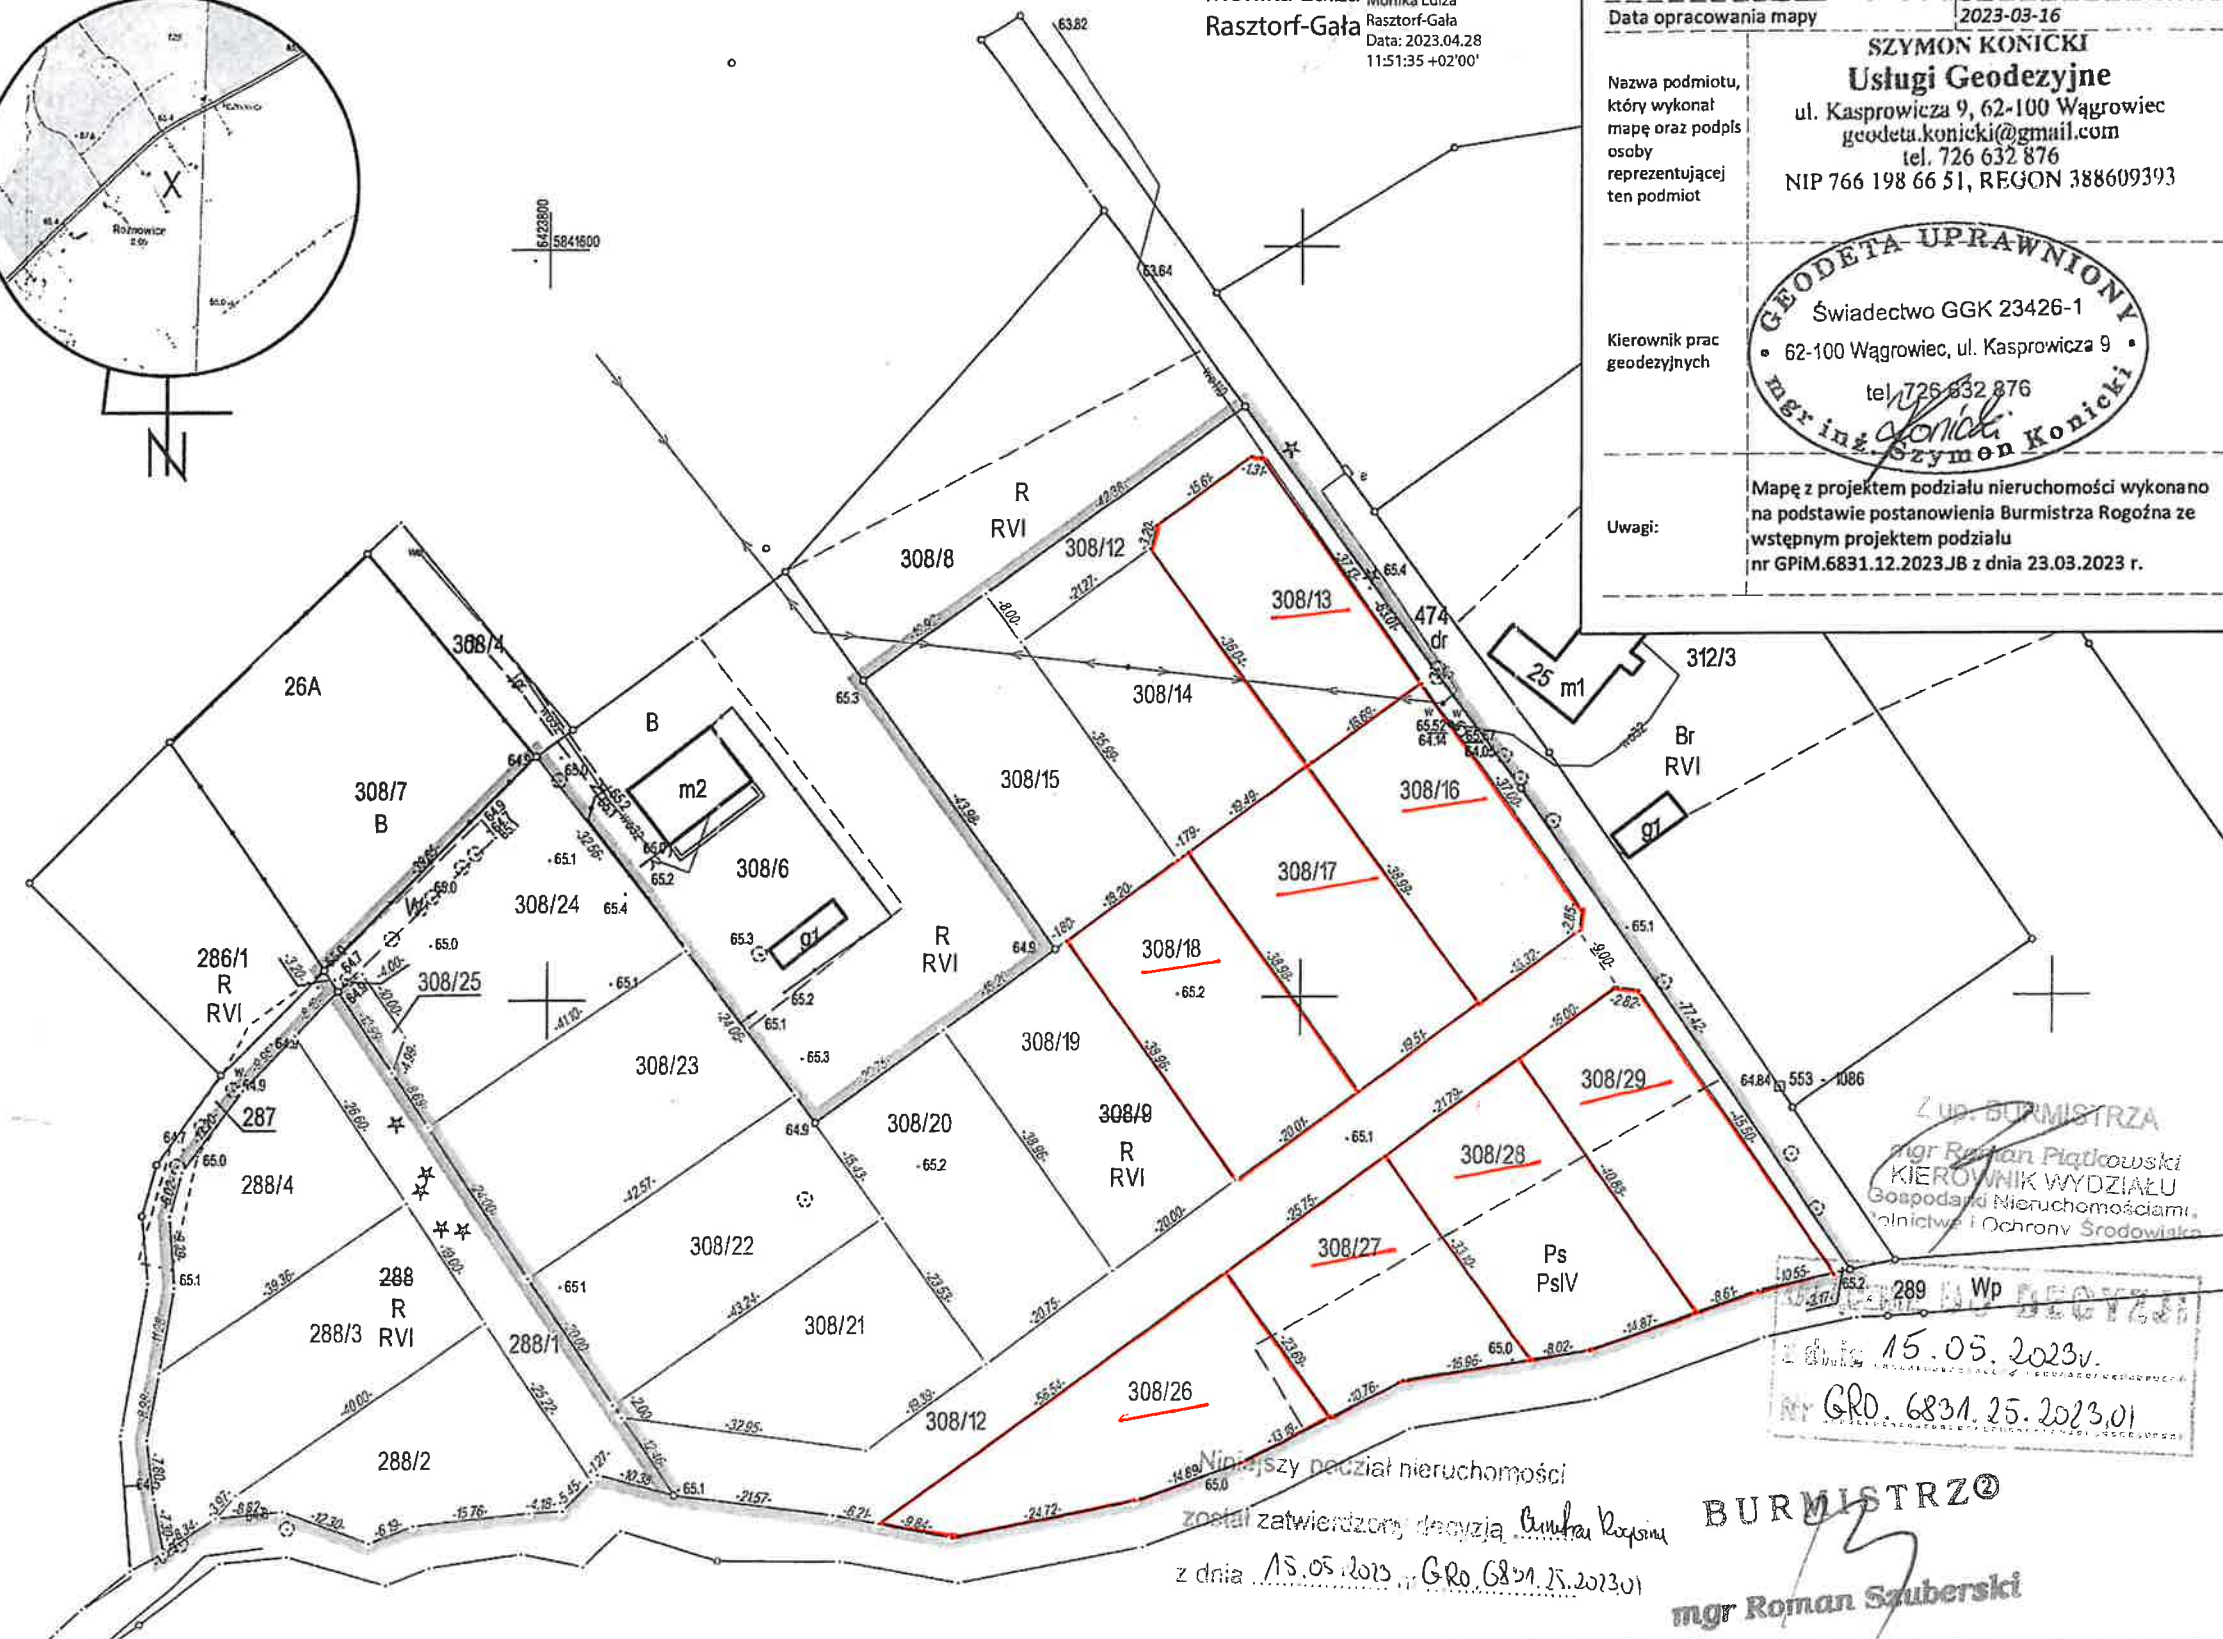

**MAPA Z PROJEKTEM PODZIAŁU NIERUCHOMOŚCI**

**Skala 1:1000**

Miejscowość	Rogoźno
Jednostka ewidencyjna	301602_5
Obręb ewidencyjny	JARACZ
Oznaczenie kancelaryjne zgłoszenia pracy geodezyjnej (OKZ/IZP)	GK.6640.1339.2022
Nazwa układu współrzędnych	prostokątnych płaskich PL-2000 (strefa 6)
Data opracowania mapy	2023-03-16

**SZYMON KONICKI**  
**Usługi Geodezyjne**  
 ul. Kasprówicza 9, 62-100 Wągrowiec  
 geodeta.konicki@gmail.com  
 tel. 726 632 876  
 NIP 766 198 66 51, REGON 388609393

Kierownik prac geodezyjnych  
 Świadectwo GGK 23426-1  
 62-100 Wągrowiec, ul. Kasprówicza 9  
 tel. 726 632 876  
 mgr inż. Szymon Konicki

Uwagi:  
 Mapę z projektem podziału nieruchomości wykonano na podstawie postanowienia Burmistrza Rogoźna ze wstępnym projektem podziału nr GPiM.6831.12.2023.JB z dnia 23.03.2023 r.

Z up. BURMISTRZA  
 mgr Roman Piątkowski  
 KIEROWNIK WYDZIAŁU  
 Gospodarki Nieruchomościami,  
 Rolnictwa i Ochrony Środowiska

15.05.2023r.  
 GRD. 6831.25.2023.01

Niniejszy podział nieruchomości został zatwierdzony decyzją Burmistrza Rogoźna z dnia 15.05.2023r. GRD. 6831.25.2023.01

**BURMISTRZ**  
 mgr Roman Szuberski