13 (19) MAPA DO CELÓW PROJEKTOWYCH

Oznaczenie kancelaryjne zgłoszenia pracy geodezyjnej		GK.6640.1062.2014
Nazwa miejscowości		Pachołęwo, Słomowo
Jednostka ewidencyjna	identyfikator	301601_5., 301602_5.
	nazwa	Obornik, Rogoźno
Obręb ewidencyjny	identyfikator	301601_5.0023, 301602_5.0016
	nazwa	Pachołęwo, Słomowo
Skala mapy		1: 1000
Nazwa układu współrzędnych	prostokątnych płaskich	"2000" pas 6
	układu wysokości	Kronsztadt
Układ mapy zasadniczej	układ "2000" pas 6	6.183.11 (10.4, 15.2)
Oznaczenie granic obszaru, który był przedmiotem aktualizacji		— — — —
Informacje o służebnościach gruntowych mających wpływ na zagospodarowanie gruntów, notatki ewaryjnych i granicach projektowanej inwestycji		Mapę sporządzono bez ustalenia istotności ujawnionych w księgach wieczystych
Data opracowania mapy		09.09.2014 r.

GEOSOFT Krzysztof, Rena, Maria JARONIEC Spółka Cywilna
83-400 Kościerzyna, ul. Dębowa 16/3
NIP 591-186-24-29 REGON 220734386
Nr Pzn. 24 886 31 do geoinformacyjnej(ka) w

Geodeta uprawniony
Świadectwo nr 13/294
w.z. informatyk
Krzysztof Jaroniec

Geodeta uprawniony
Świadectwo nr 13/294
w.z. informatyk
Krzysztof Jaroniec

Mapa sporządzona na podstawie materiałów pochodzących z ewidencji gruntów i budynków
i należy je chronić przed zniszczeniem
Nie wyłącza się istnienia w terenie innych, nie wykazanych na ewidencji mapie urządzeń podziemnych. Które nie były zgłaszane do ewidencjacji
Granice działek przyjęto z ewidencji gruntów bez ustalania stanu prawnego
Zaleganie granic nie oznaczone kylinkiem kółka nie spełniają wymagań rozporządzenia 1998/99 z dnia 29.03.2001 r. w sprawie ewidencji gruntów i budynków.
Konwersy użytków gruntowych oznaczone symbolem — — — — — — rys 14
Uzyskiwane w bazie danych ewidencji gruntów i budynków

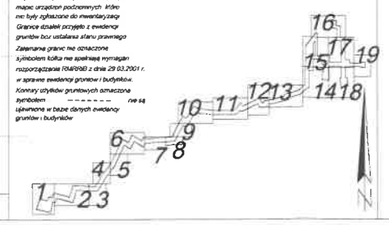

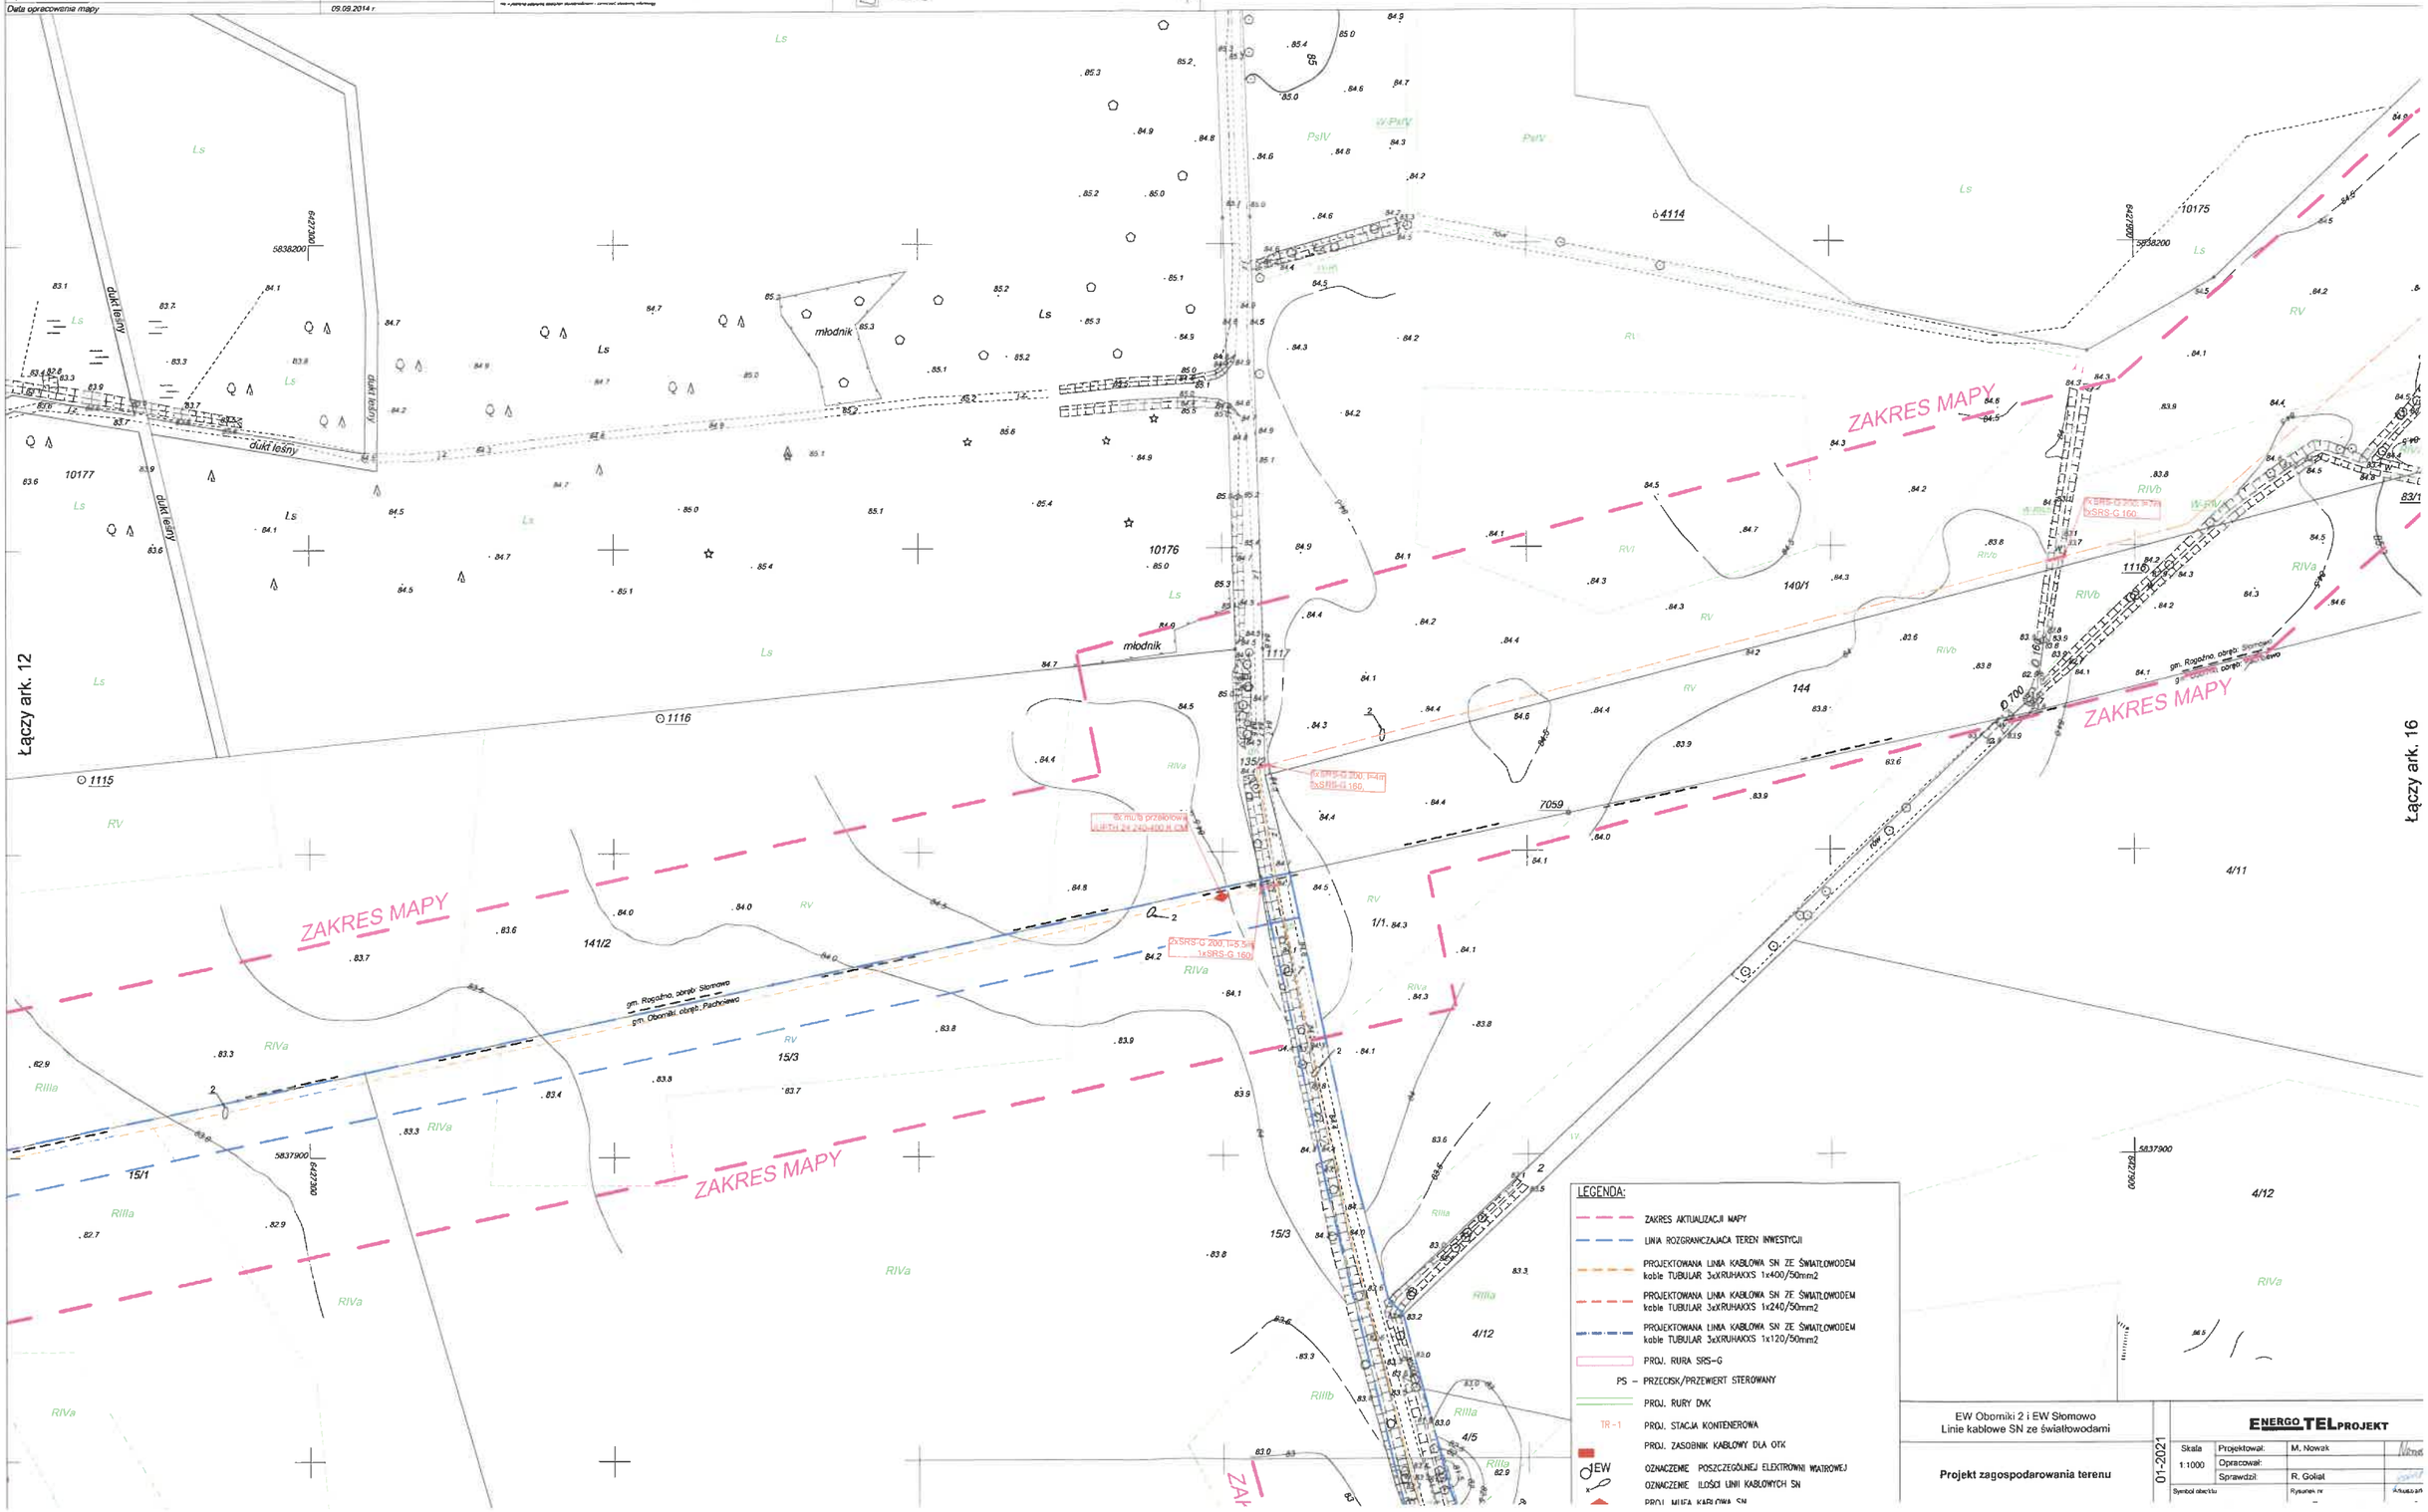

EW Oborniki 2 i EW Słomowo
Linie kablowe SN ze światłowodami

Projekt zagospodarowania terenu

01-2021

ENERGO TEL PROJEKT

Skala 1:1000	Projektował:	M. Nowak	
	Opracował:		
	Sprawdził:	R. Goliat	
Symbol obiektu		Rysunek nr –	Arkusz art.