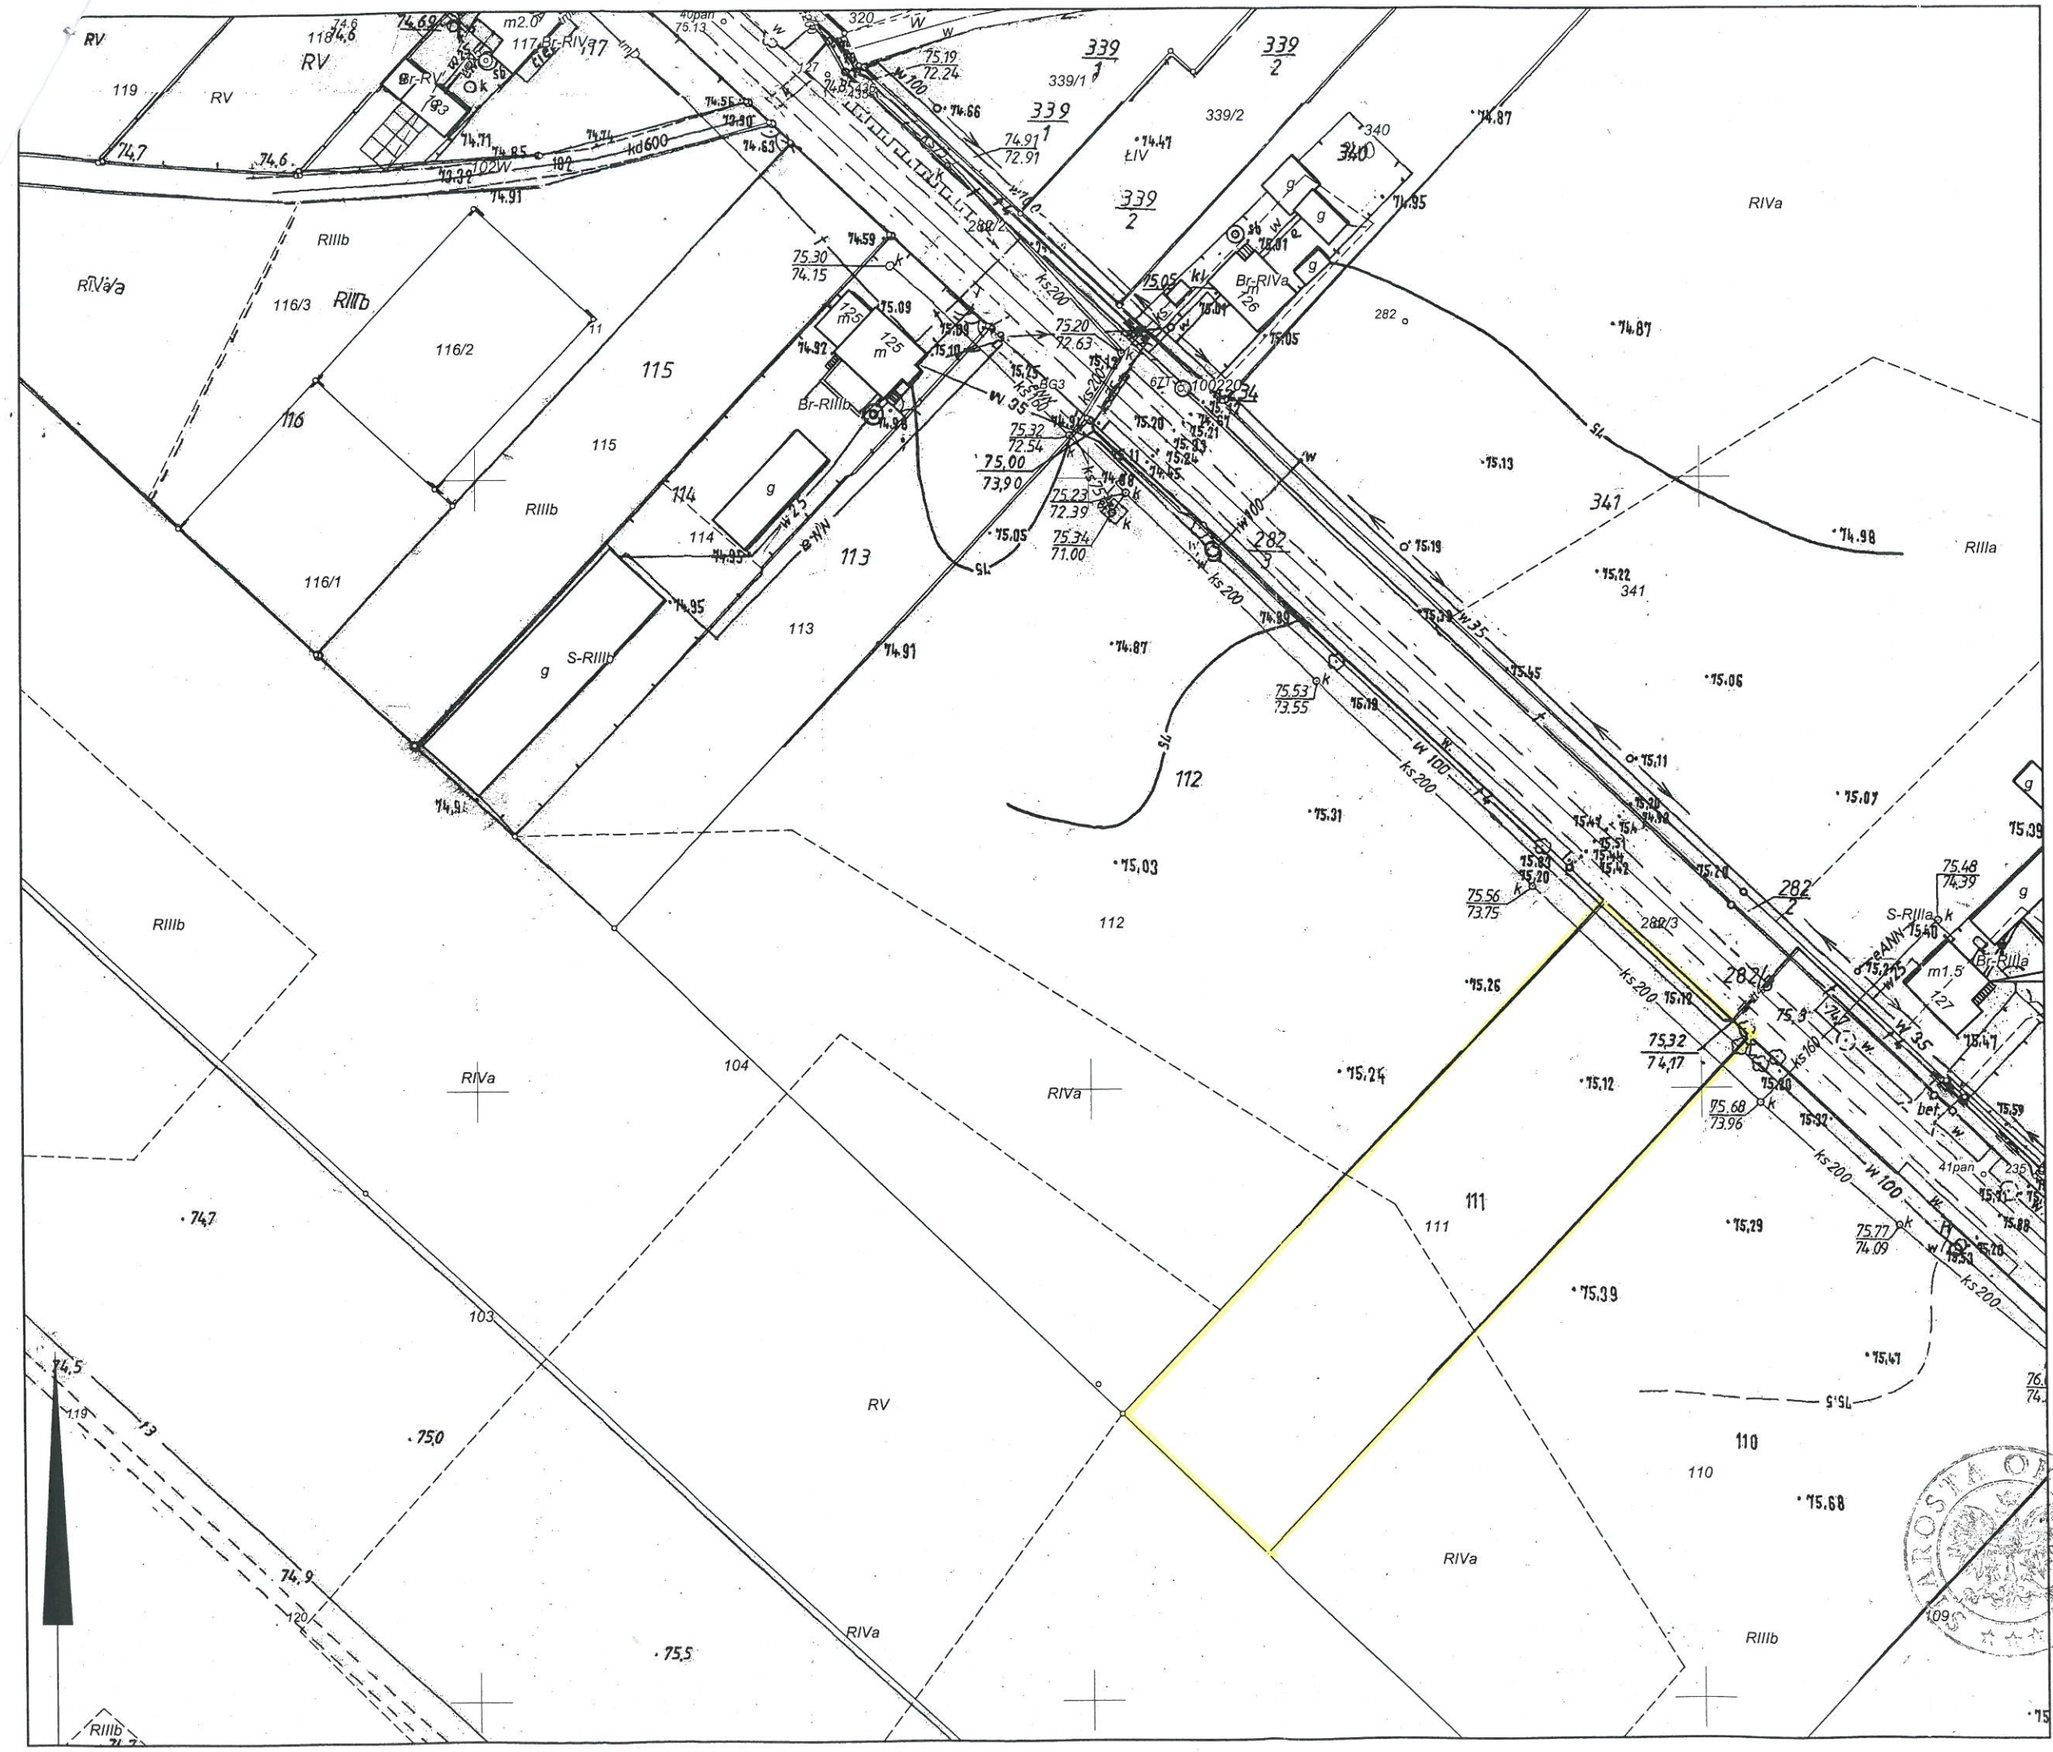

Mapa zasadnicza

Skala 1:1000

Województwo: wielkopolskie

Powiat: obornicki

Jednostka ewidencyjna: Gmina Rogoźno

Obręb ewidencyjny: Parkowo

Arkusz: 1

Działka: 112

STAROSTWO POWIATOWE W OBORNIKACH
Wydział Geodezji i Nieruchomości
Referat Powiatowy Ośrodek Dokumentacji
Geodezyjnej i Kartograficznej
64-600 Oborniki, ul. 11 Listopada 2a
tel. 61 29 73 100, fax 61 29 73 101

Mapa niniejsza nie może służyć do opracowania projektów technicznych uzgadnianych przez ZUD bez uprzedniego sprawdzenia jej aktualności przez jednostkę wykonawstwa geodezyjnego.

BURMISTRZ②

mgr Roman Szuberski

Poświadcza się zgodność
z treścią materiału państwowego zasobu
geodezyjnego i kartograficznego
STAROSTA OBORNICKI

MAPA ZASADNICZA
(Nazwa materiału zasobu)

GK. 6642. 524. 2016
(Identyfikator ewidencyjny materiału zasobu)

15 CZE. 2016
(Data wykonania kopii)

Z up. STAROSTY
Kierownik Referatu
Powiatowy Ośrodek Dokumentacji
Geodezyjnej i Kartograficznej
Krzysztof Nowak
(imię, nazwisko i podpis osoby reprezentującej organ)