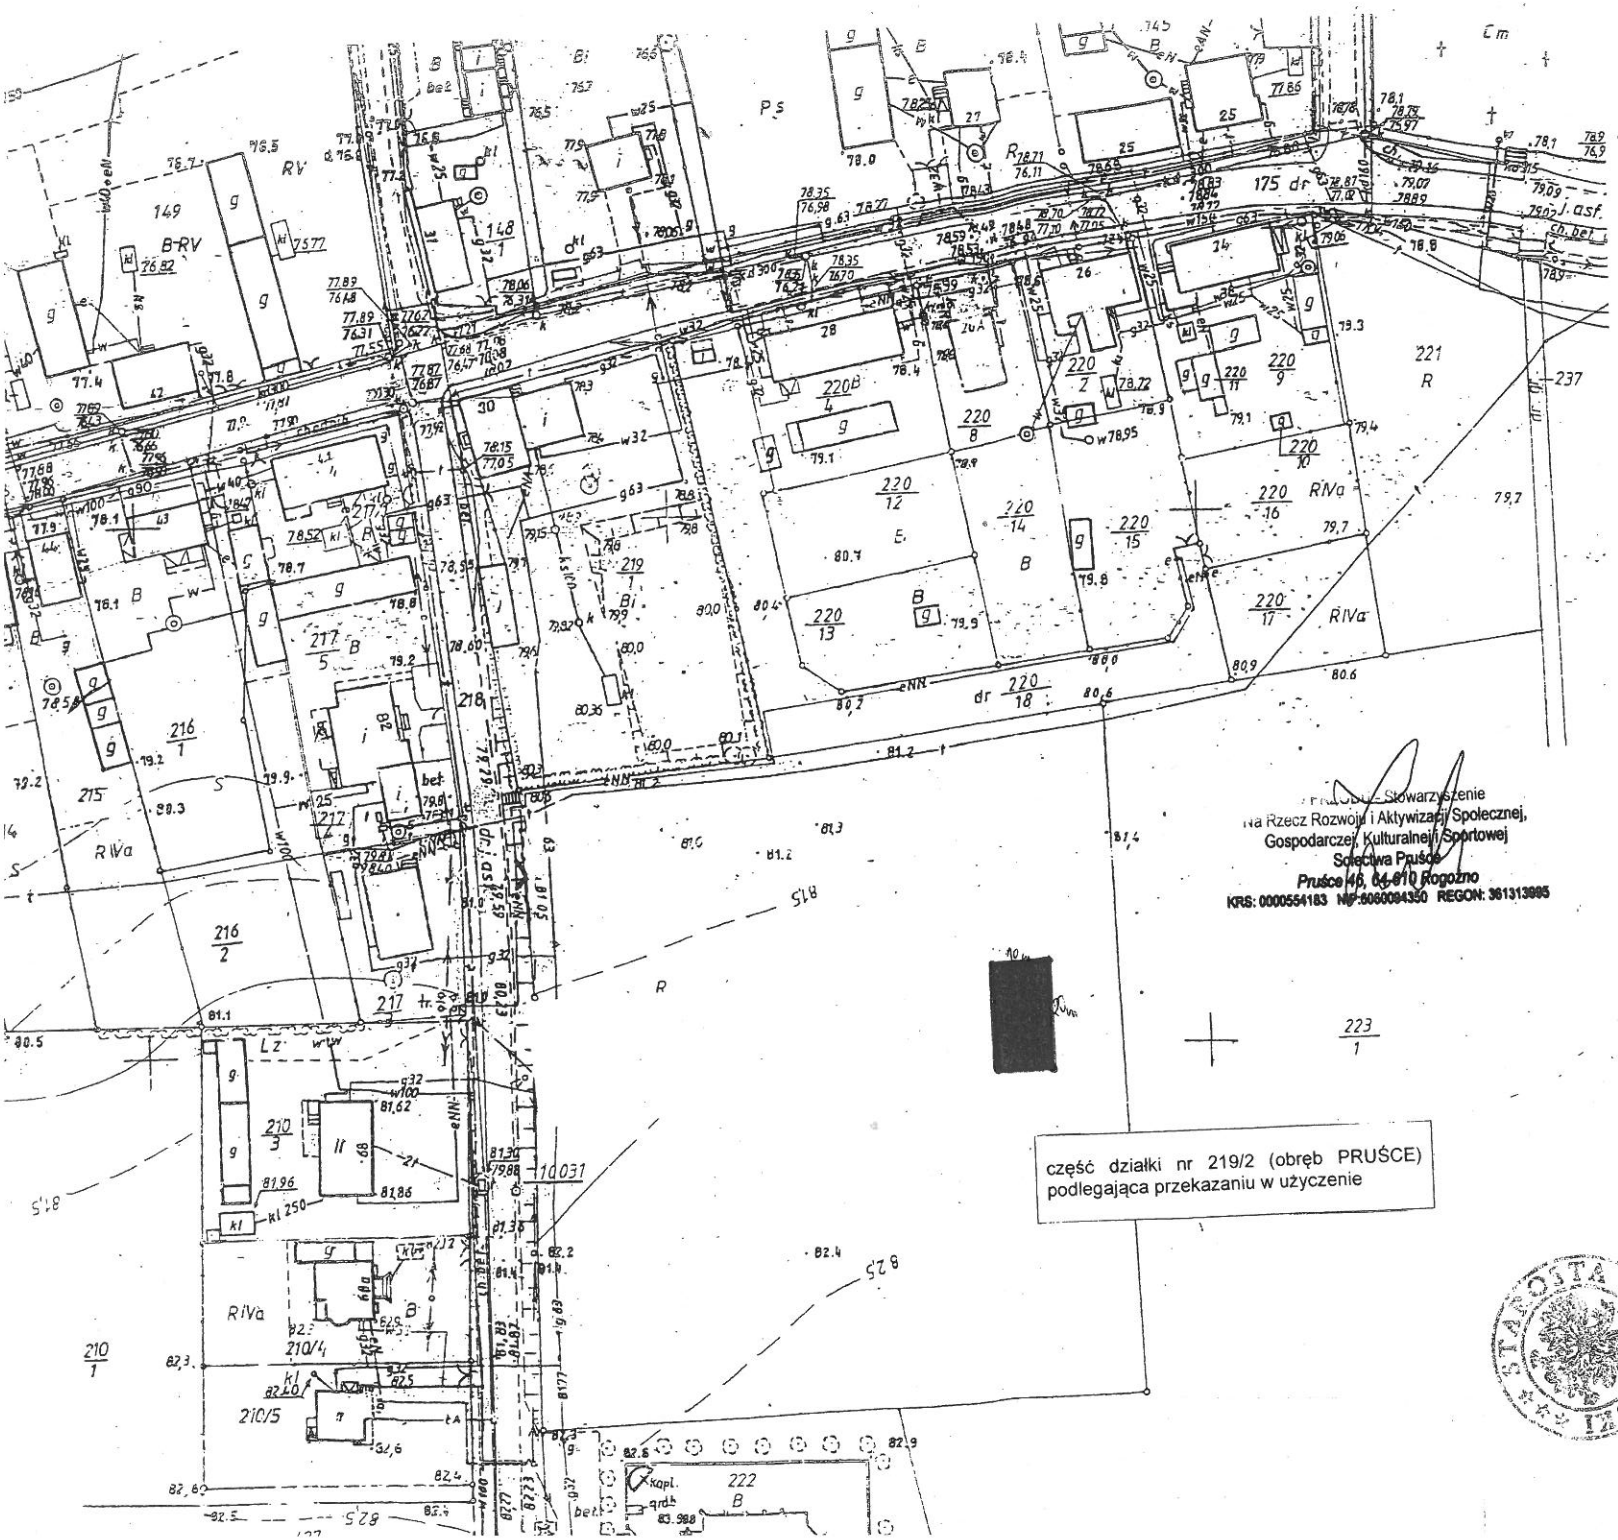


# KOPIA Z MAPY ZASADNICZ
## 1: 1000

**Woj. wielkopolskie**
Powiat: **obornicki**
Gmina: **Rogoźno**
Obręb: **PRUŚCE**
Ark. mapy ewid: **3**

Działka nr **219/2**
Powierzchnia: **1.3941 ha**
Księga wieczysta nr **25353**
Właściciel: **Gmina Rogoźno**
Użytkownik: **Sołectwo Pruśce**

Sporządził: Powiatowy Ośrodek Dokumentacji Geodezyjnej i Kartograficznej
64-600 OBORNIKI, ul. 11 Listopada
tel. (061)297-31-00, fax: (061)297-31

Dz. zam. 1937/2010
Oborniki, dnia 19.05.2010r.

BURMISTRZ

mgr Roman Szuberski

„Zgodnie z art. 1d ustawy z dnia 17.05.1989 r. Prawo geodezyjne i kartograficzne (tekst jednolity: Dz. U. 2000r. Nr 100, poz. 1086, ze zm.) reprodukowanie, rozpowszechnianie oraz opracowywanie w celu rozpowszechniania i przetwarzania danej mapy przez osoby trzecie wymaga zgody Starosty Obornickiego."

Mapa niniejsza nie może służyć do opracowania projektów technicznych wymaganych przez ZUD bez uprzedniego sprawdzenia jej aktualności przez jednostkę ewidencyjną.

STAROSTA OBORNICKI
Powiatowy Ośrodek Dokumentacji Geodezyjnej i Kartograficznej w Obornikach

Potwierdza się zgodność niniejszej mapy z oryginałem przyjętym do zasobu mapy zasadniczej

w dniu _____ nr 1937/2010

Niniejsza mapa nie może służyć do celów projektowych

Oborniki dnia 19.05.2010

STAROSTA